


33 ÆRENPRISBAKKEN #2

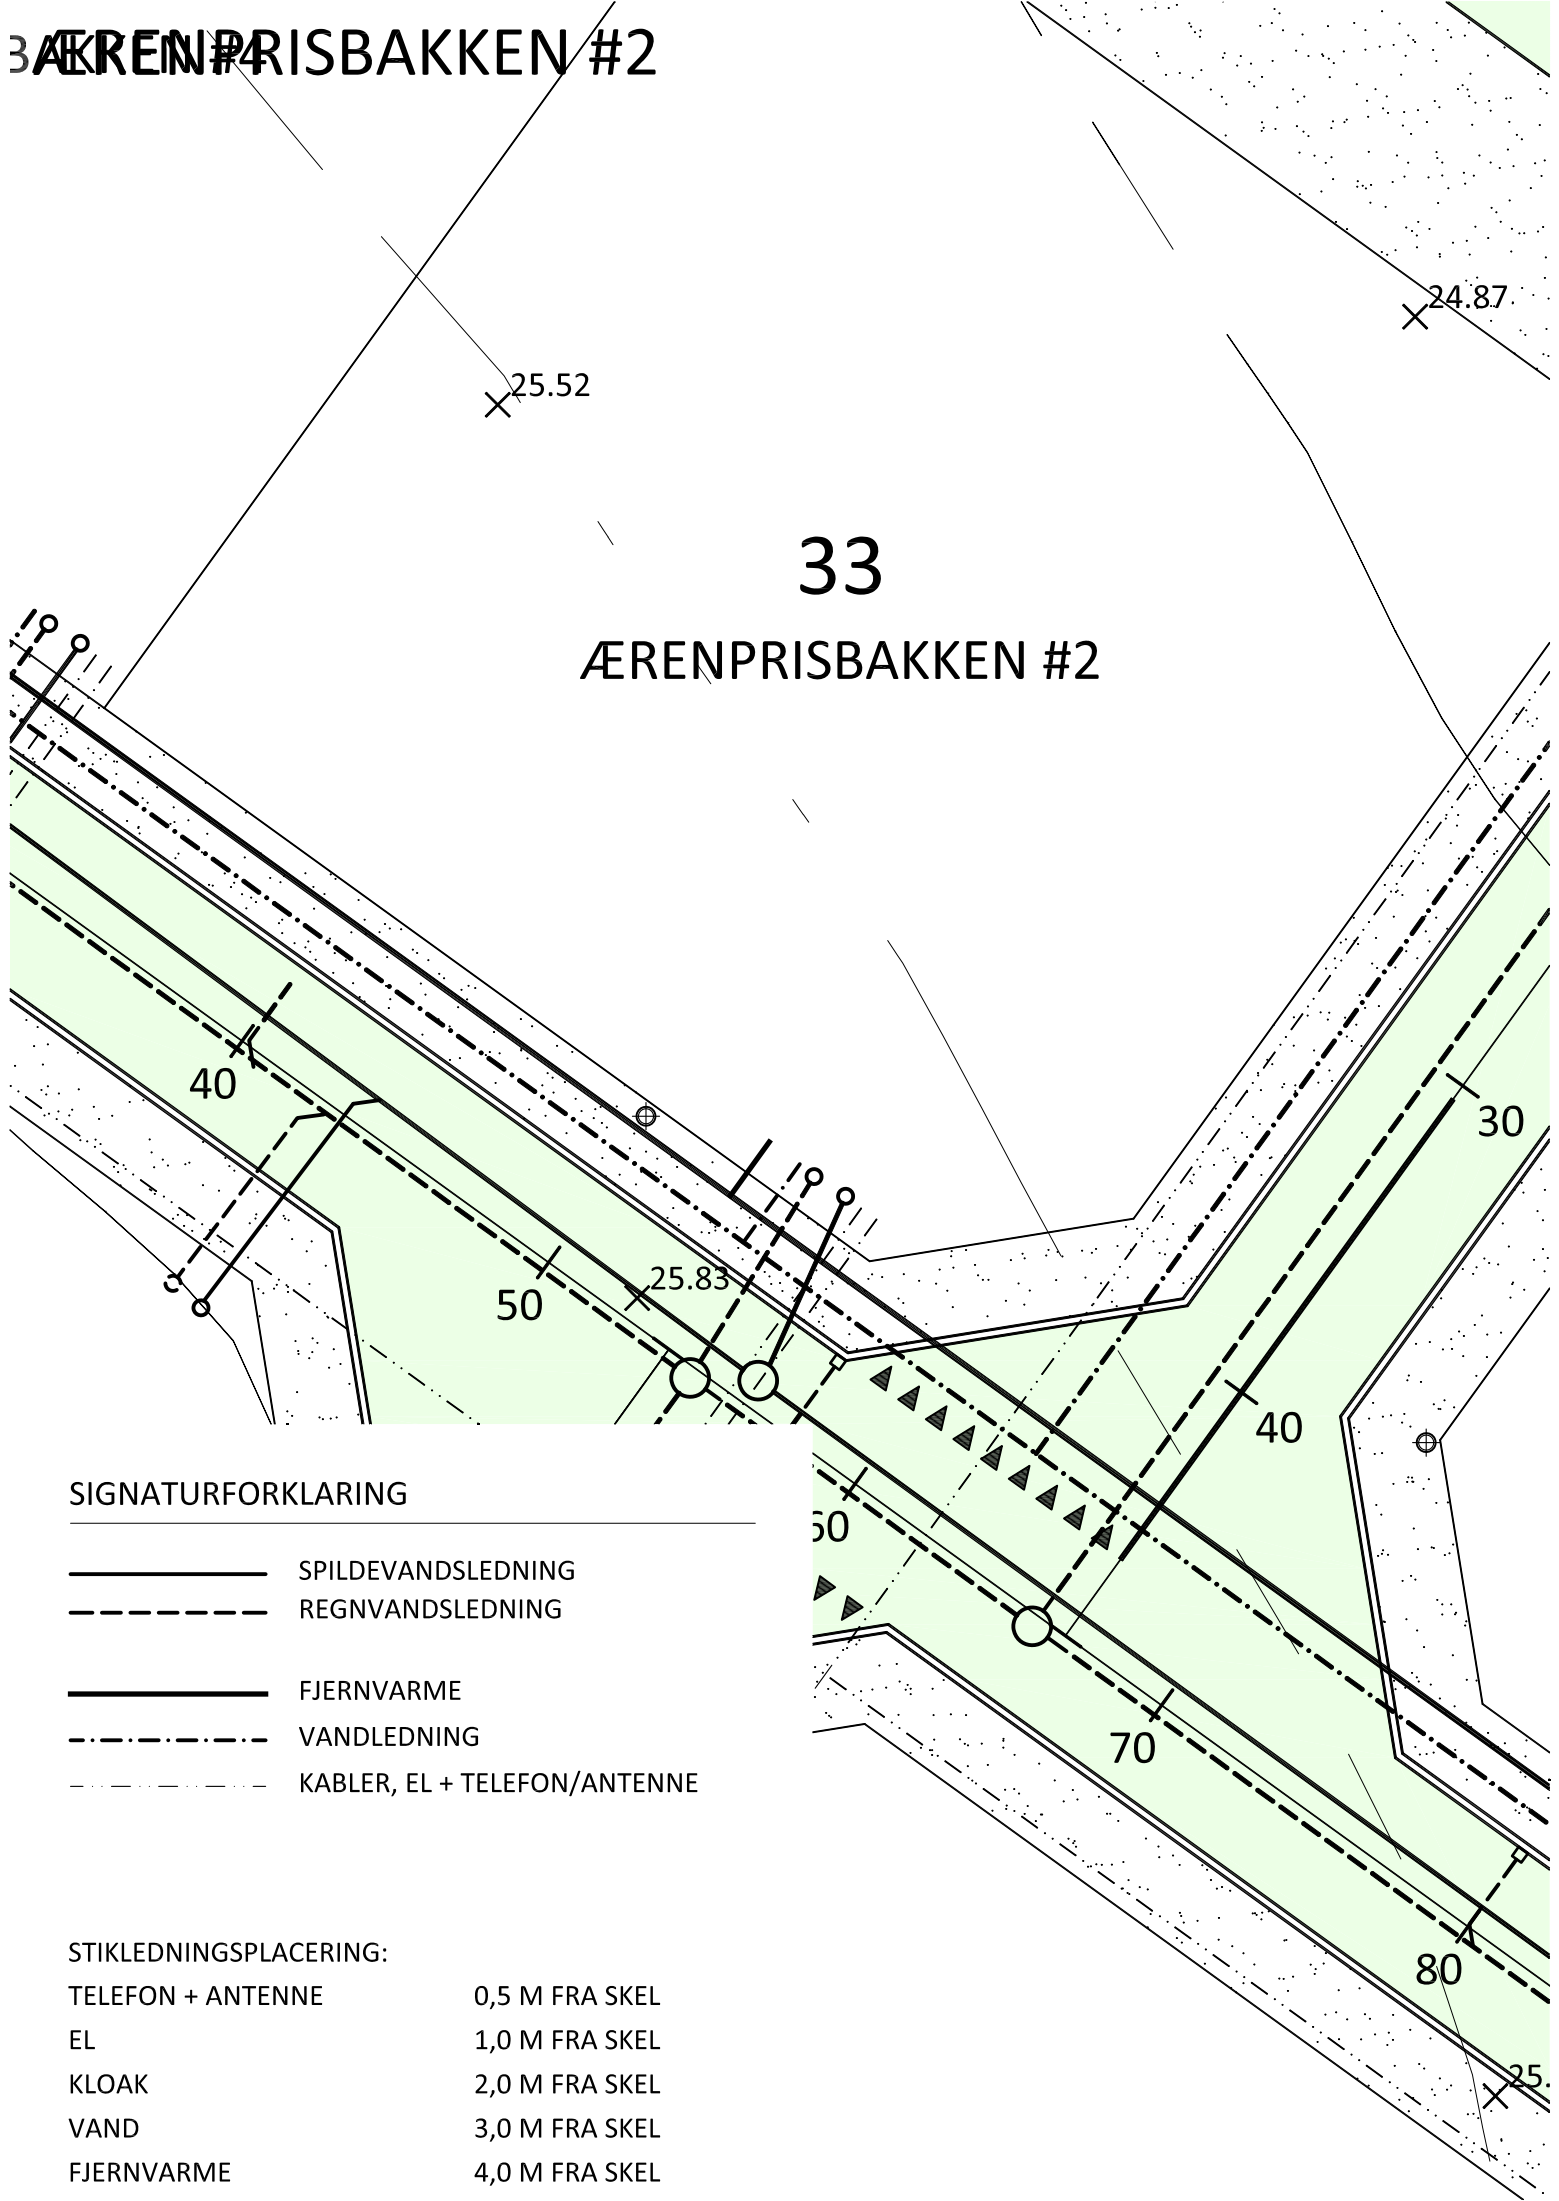

SIGNATURFORKLARING

-  SPILDEVANDSLEDNING
-  REGNVANDSLEDNING
-  FJERNVARME
-  VANDLEDNING
-  KABLER, EL + TELEFON/ANTENNE

STIKLEDNINGSPLACERING:

- | | |
|-------------------|----------------|
| TELEFON + ANTENNE | 0,5 M FRA SKEL |
| EL | 1,0 M FRA SKEL |
| KLOAK | 2,0 M FRA SKEL |
| VAND | 3,0 M FRA SKEL |
| FJERNVARME | 4,0 M FRA SKEL |