


# ÆRENPRISBAKKEN #3

## ÆRENPRISBAKKEN #1

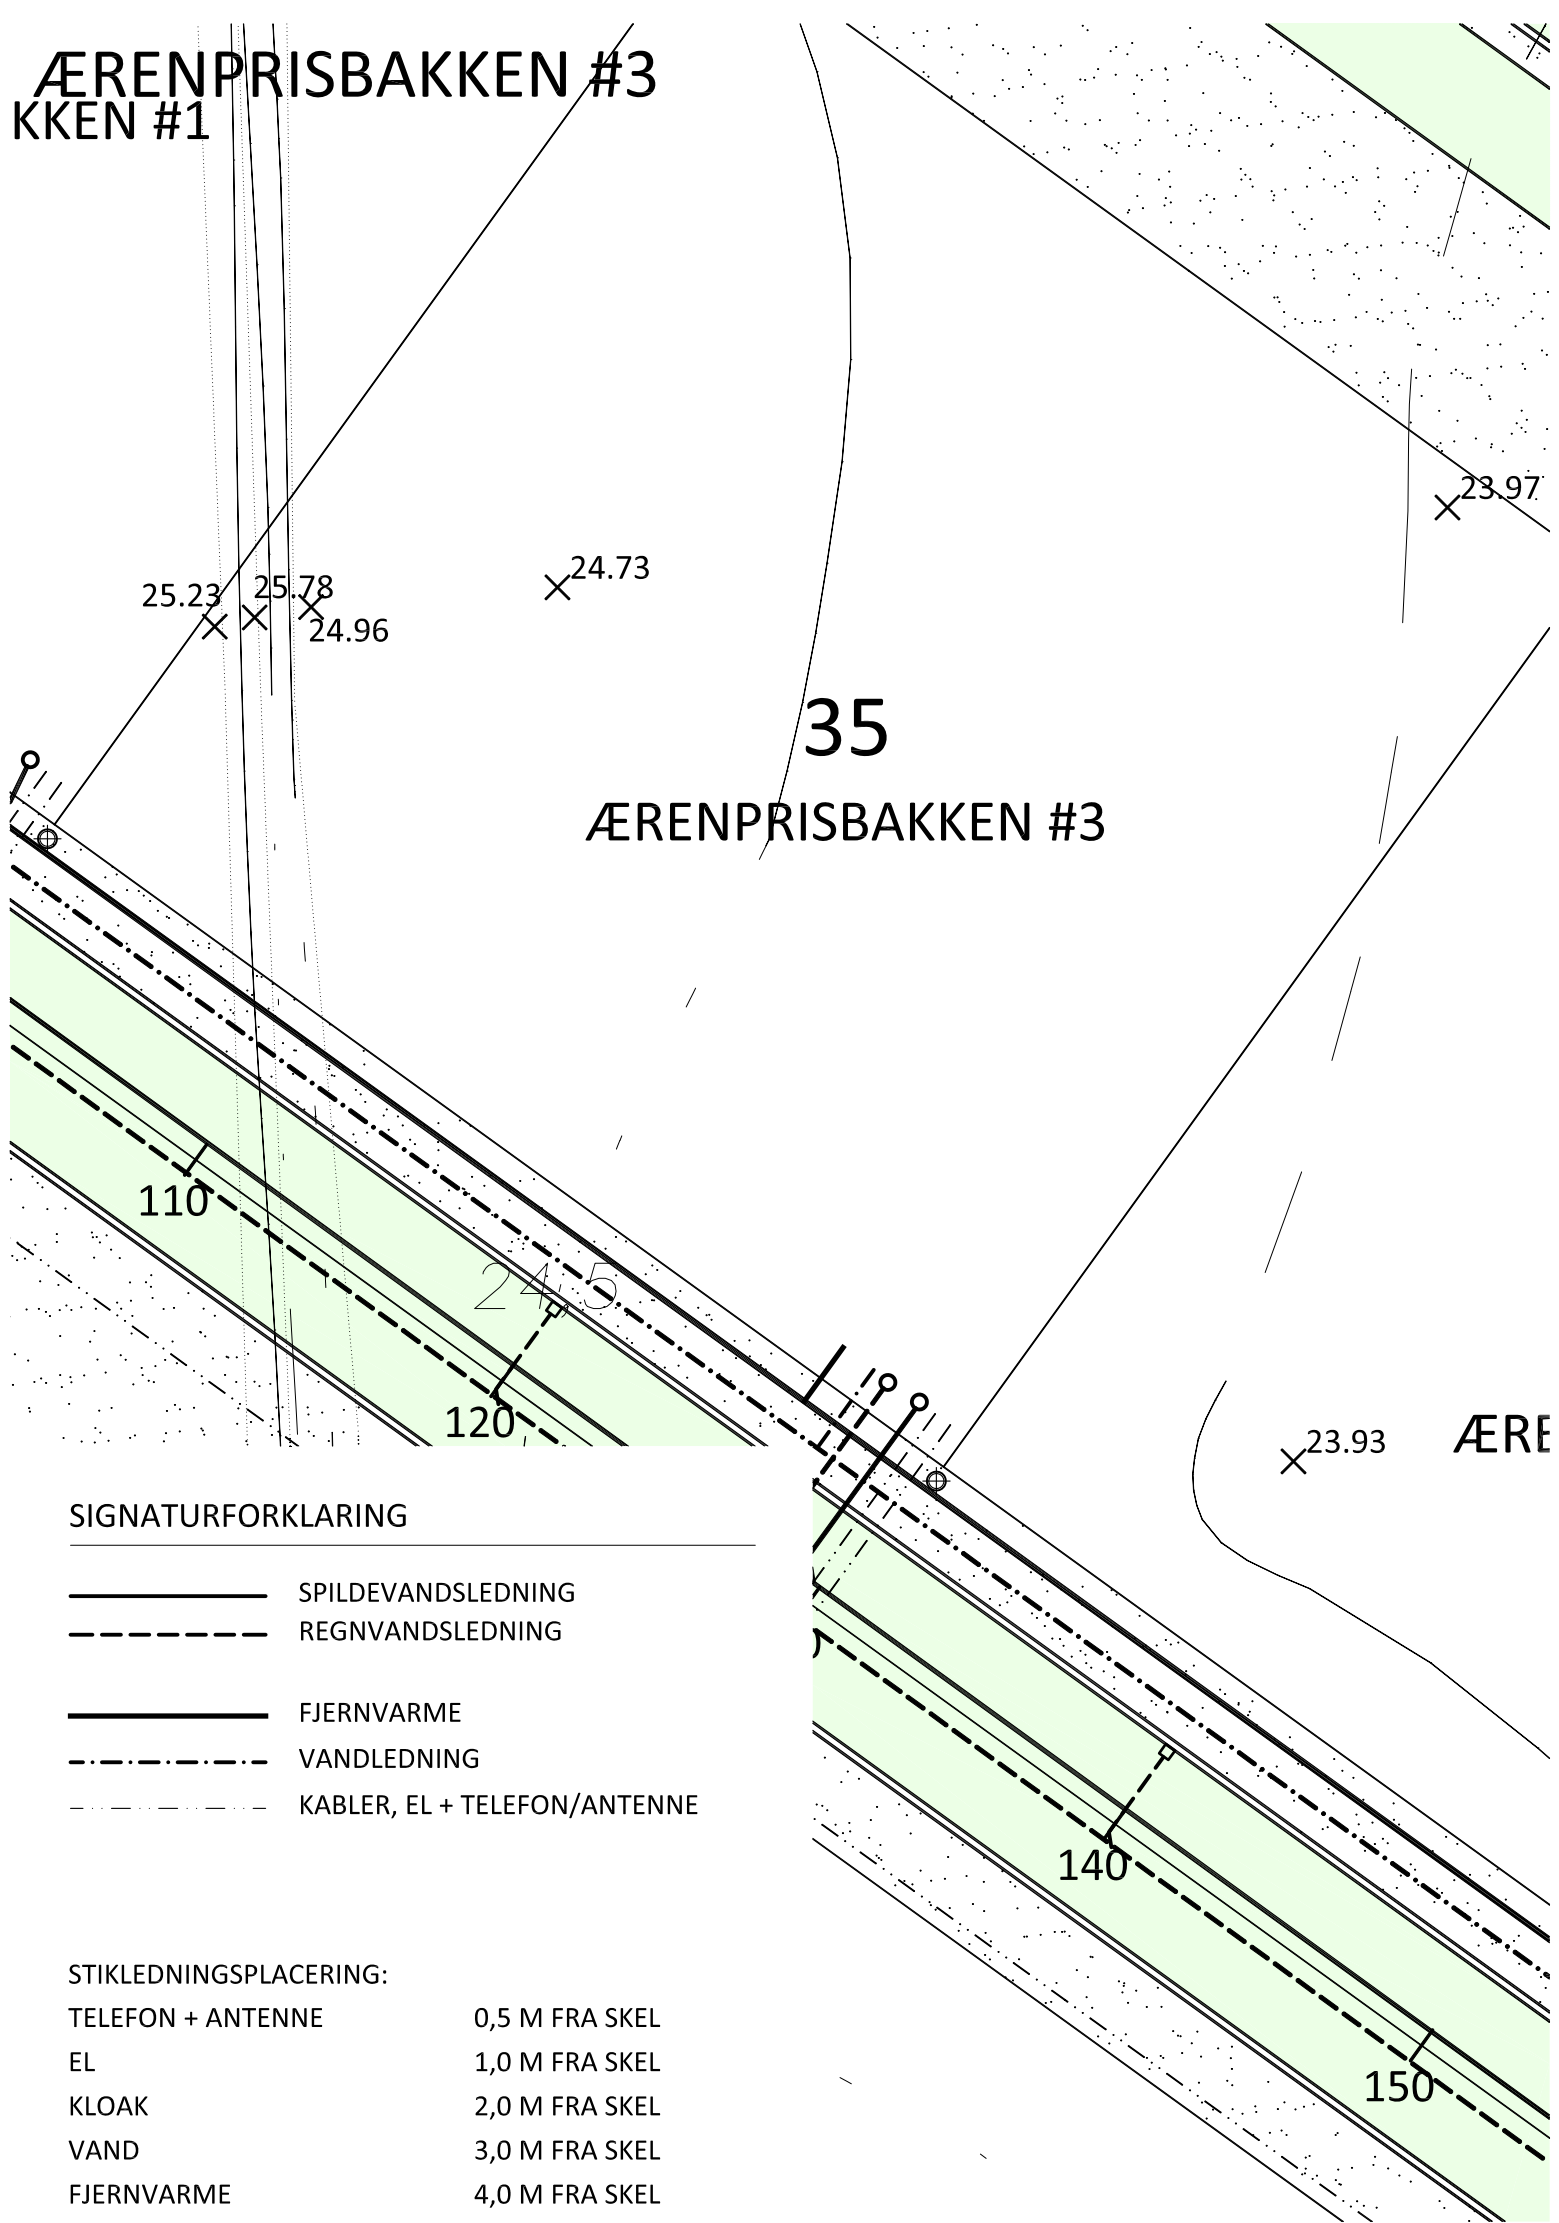

### SIGNATURFORKLARING

- SPILDEVANDSLEDNING
- - - - - REGNVANDSLEDNING
- FJERNVARME
- · - · - VANDLEDNING
- · · · · KABLER, EL + TELEFON/ANTENNE

### STIKLEDNINGSPLACERING:

- |                   |                |
|-------------------|----------------|
| TELEFON + ANTENNE | 0,5 M FRA SKEL |
| EL                | 1,0 M FRA SKEL |
| KLOAK             | 2,0 M FRA SKEL |
| VAND              | 3,0 M FRA SKEL |
| FJERNVARME        | 4,0 M FRA SKEL |