


ÆRENPRISBAKKEN #5 KKEEN #3

36

ÆRENPRISBAKKEN #5

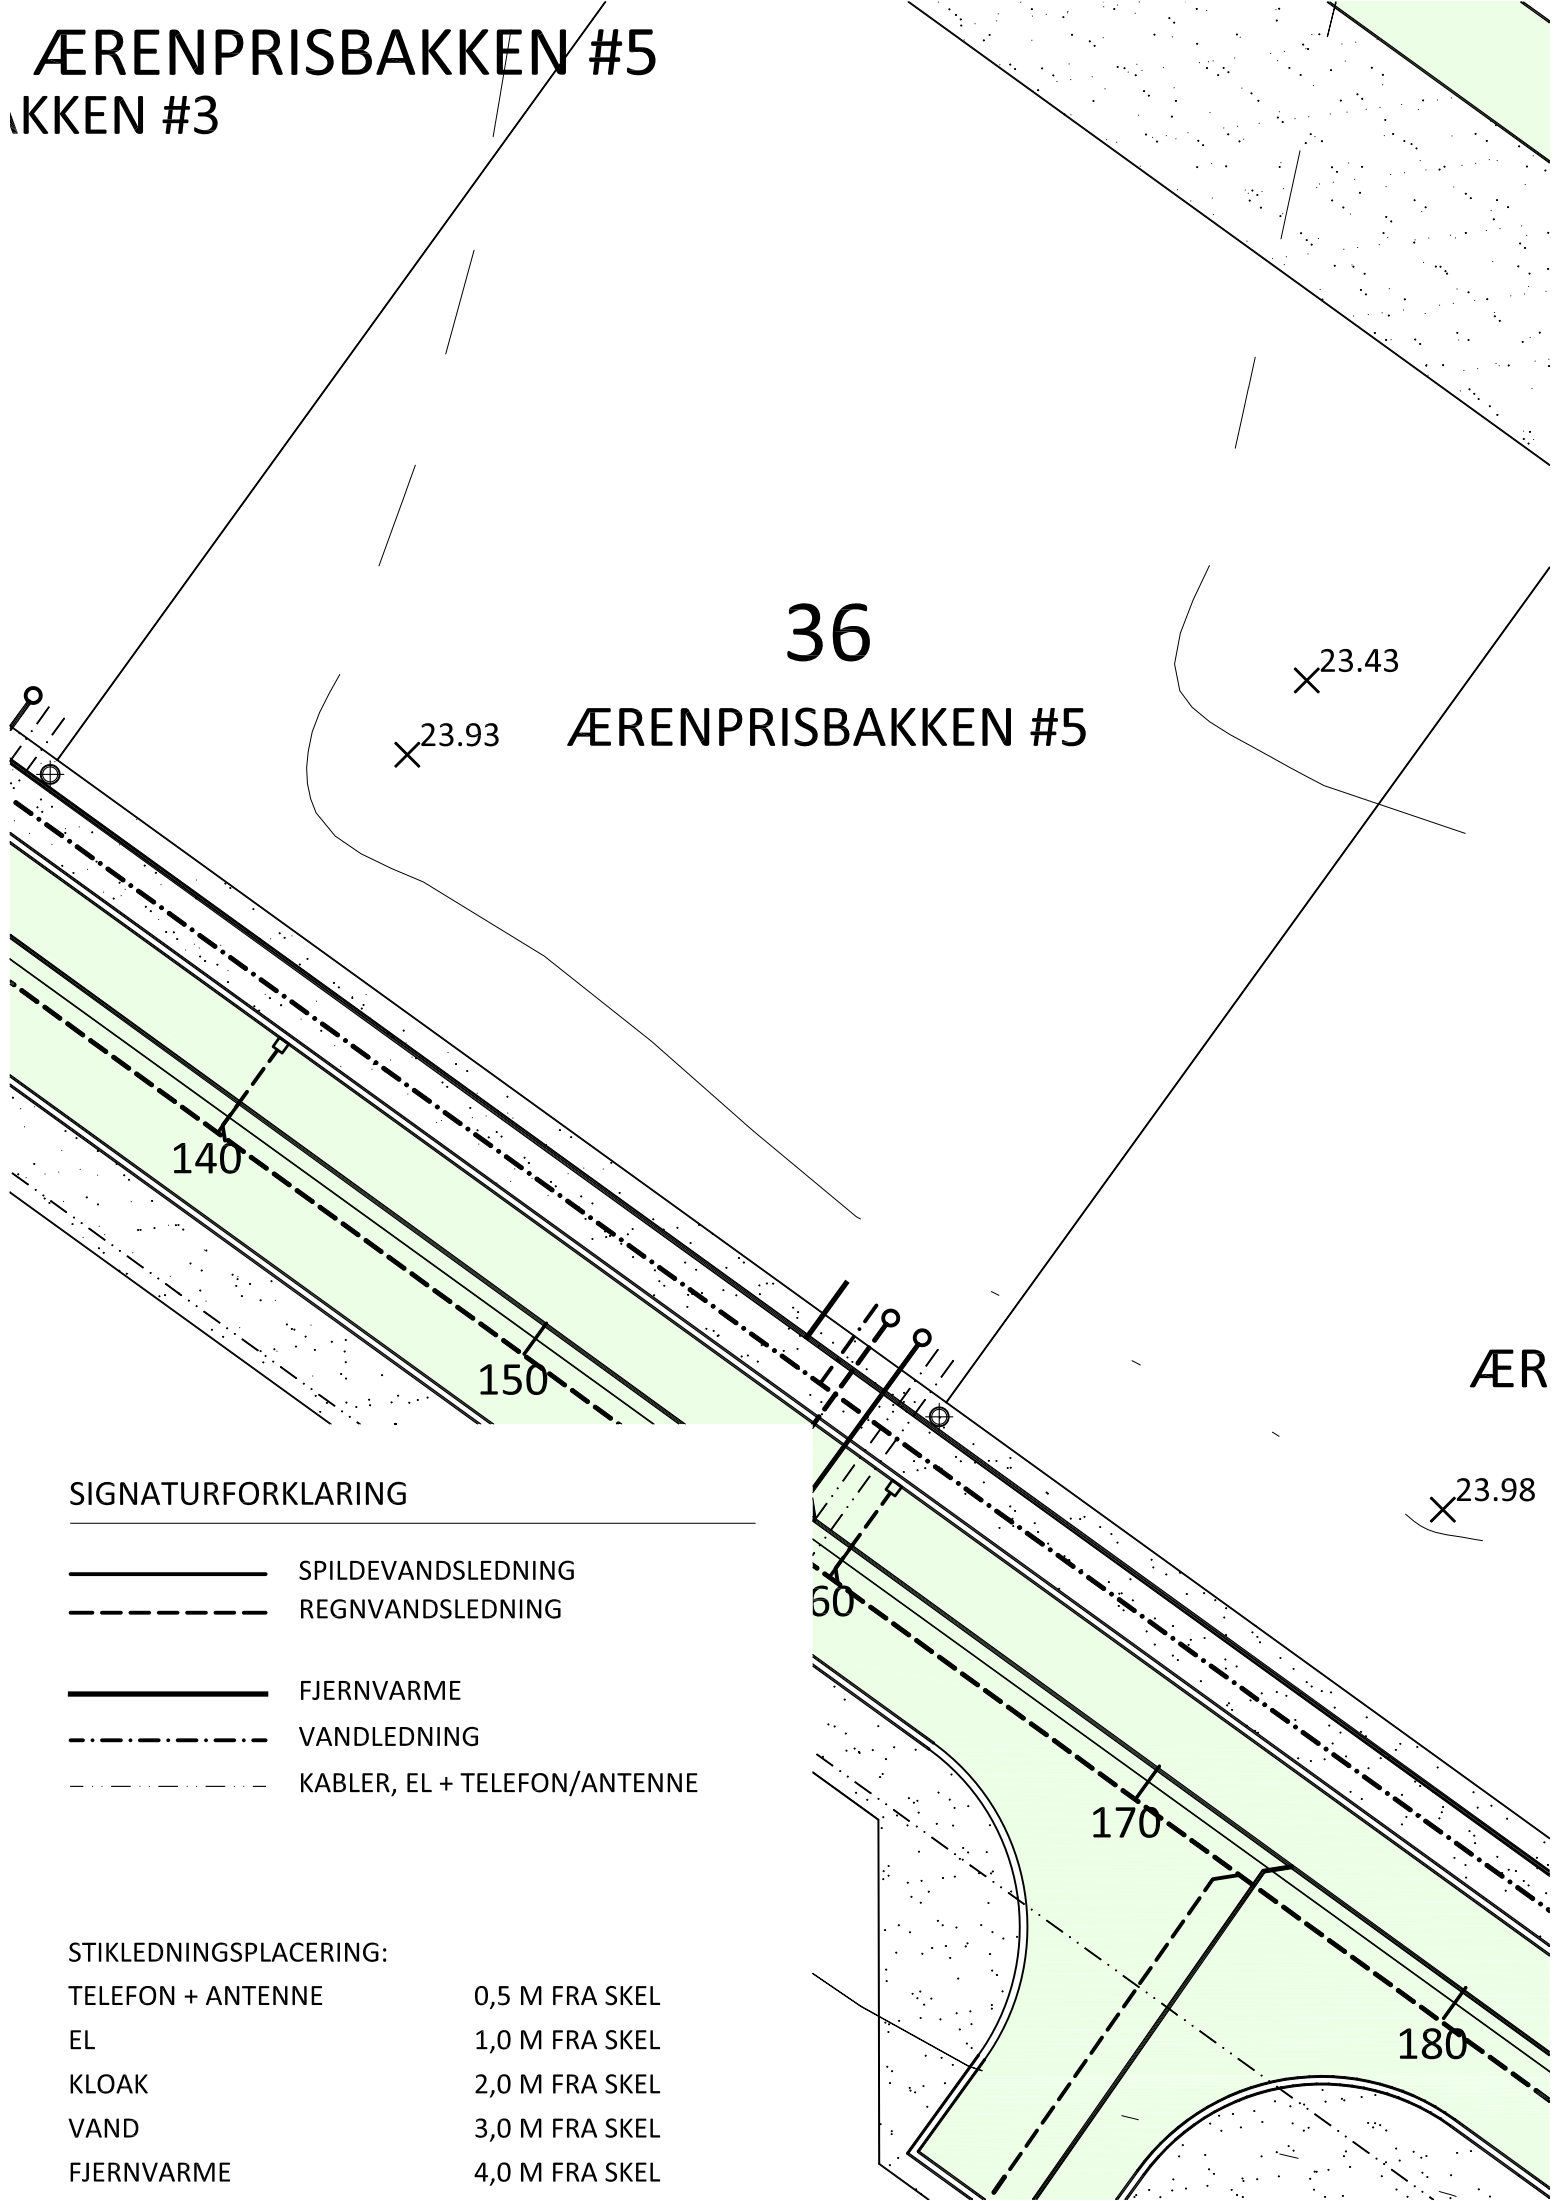

SIGNATURFORKLARING

- SPILDEVANDSLEDNING
- - - - - REGNVANDSLEDNING
- FJERNVARME
- · - · - VANDLEDNING
- · · · · KABLER, EL + TELEFON/ANTENNE

STIKLEDNINGSPLACERING:

- TELEFON + ANTENNE 0,5 M FRA SKEL
- EL 1,0 M FRA SKEL
- KLOAK 2,0 M FRA SKEL
- VAND 3,0 M FRA SKEL
- FJERNVARME 4,0 M FRA SKEL

ÆR