


HJERTEGRÆSBAKKEN #1

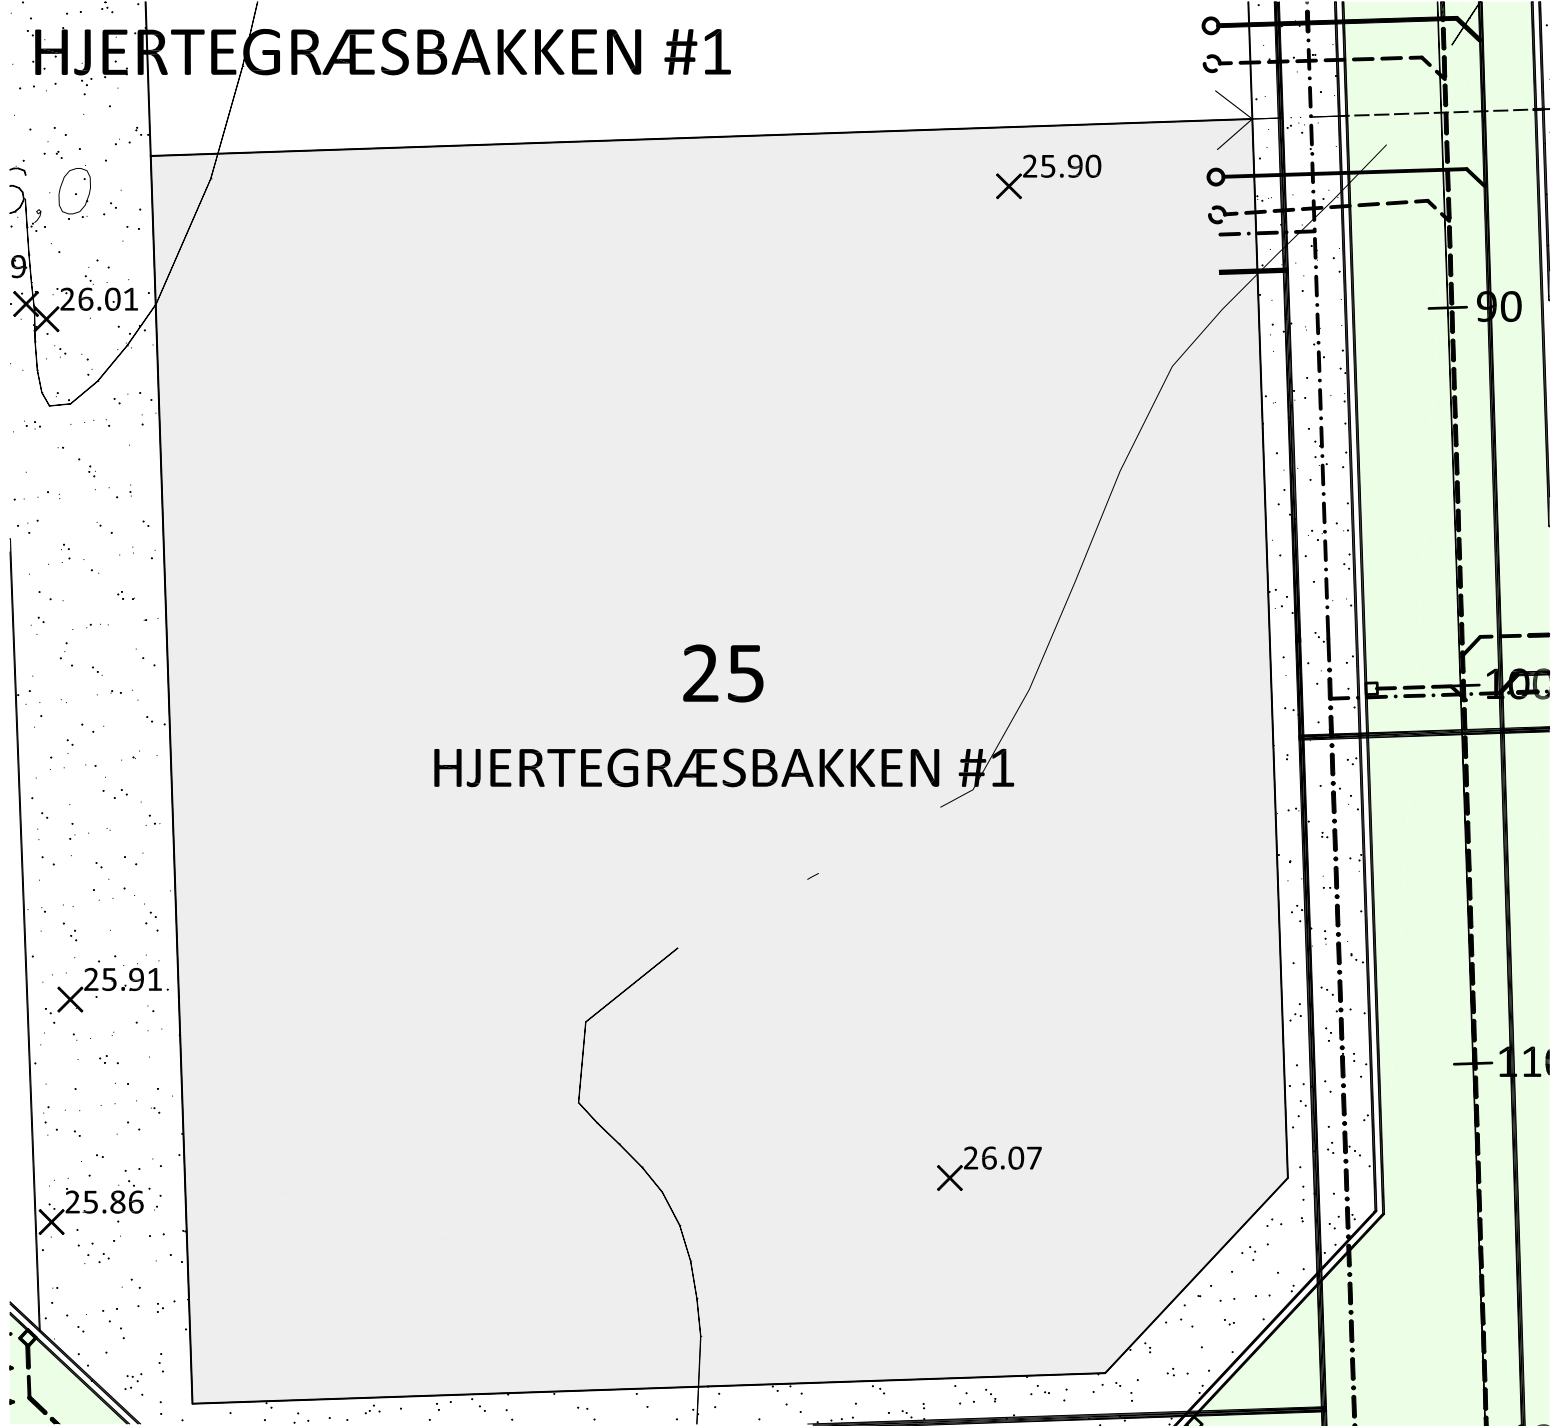

SIGNATURFORKLARING

- SPILDEVANDSLEDNING
- - - - - REGNVANDSLEDNING
- FJERNVARME
- · - · - VANDLEDNING
- · · · · KABLER, EL + TELEFON/ANTENNE

STIKLEDNINGSPACERING:

- KLOAK 2,0 M FRA SKEL
- VAND 3,0 M FRA SKEL
- FJERNVARME 4,0 M FRA SKEL

