


HJERTEGRÆSBAKKEN #2

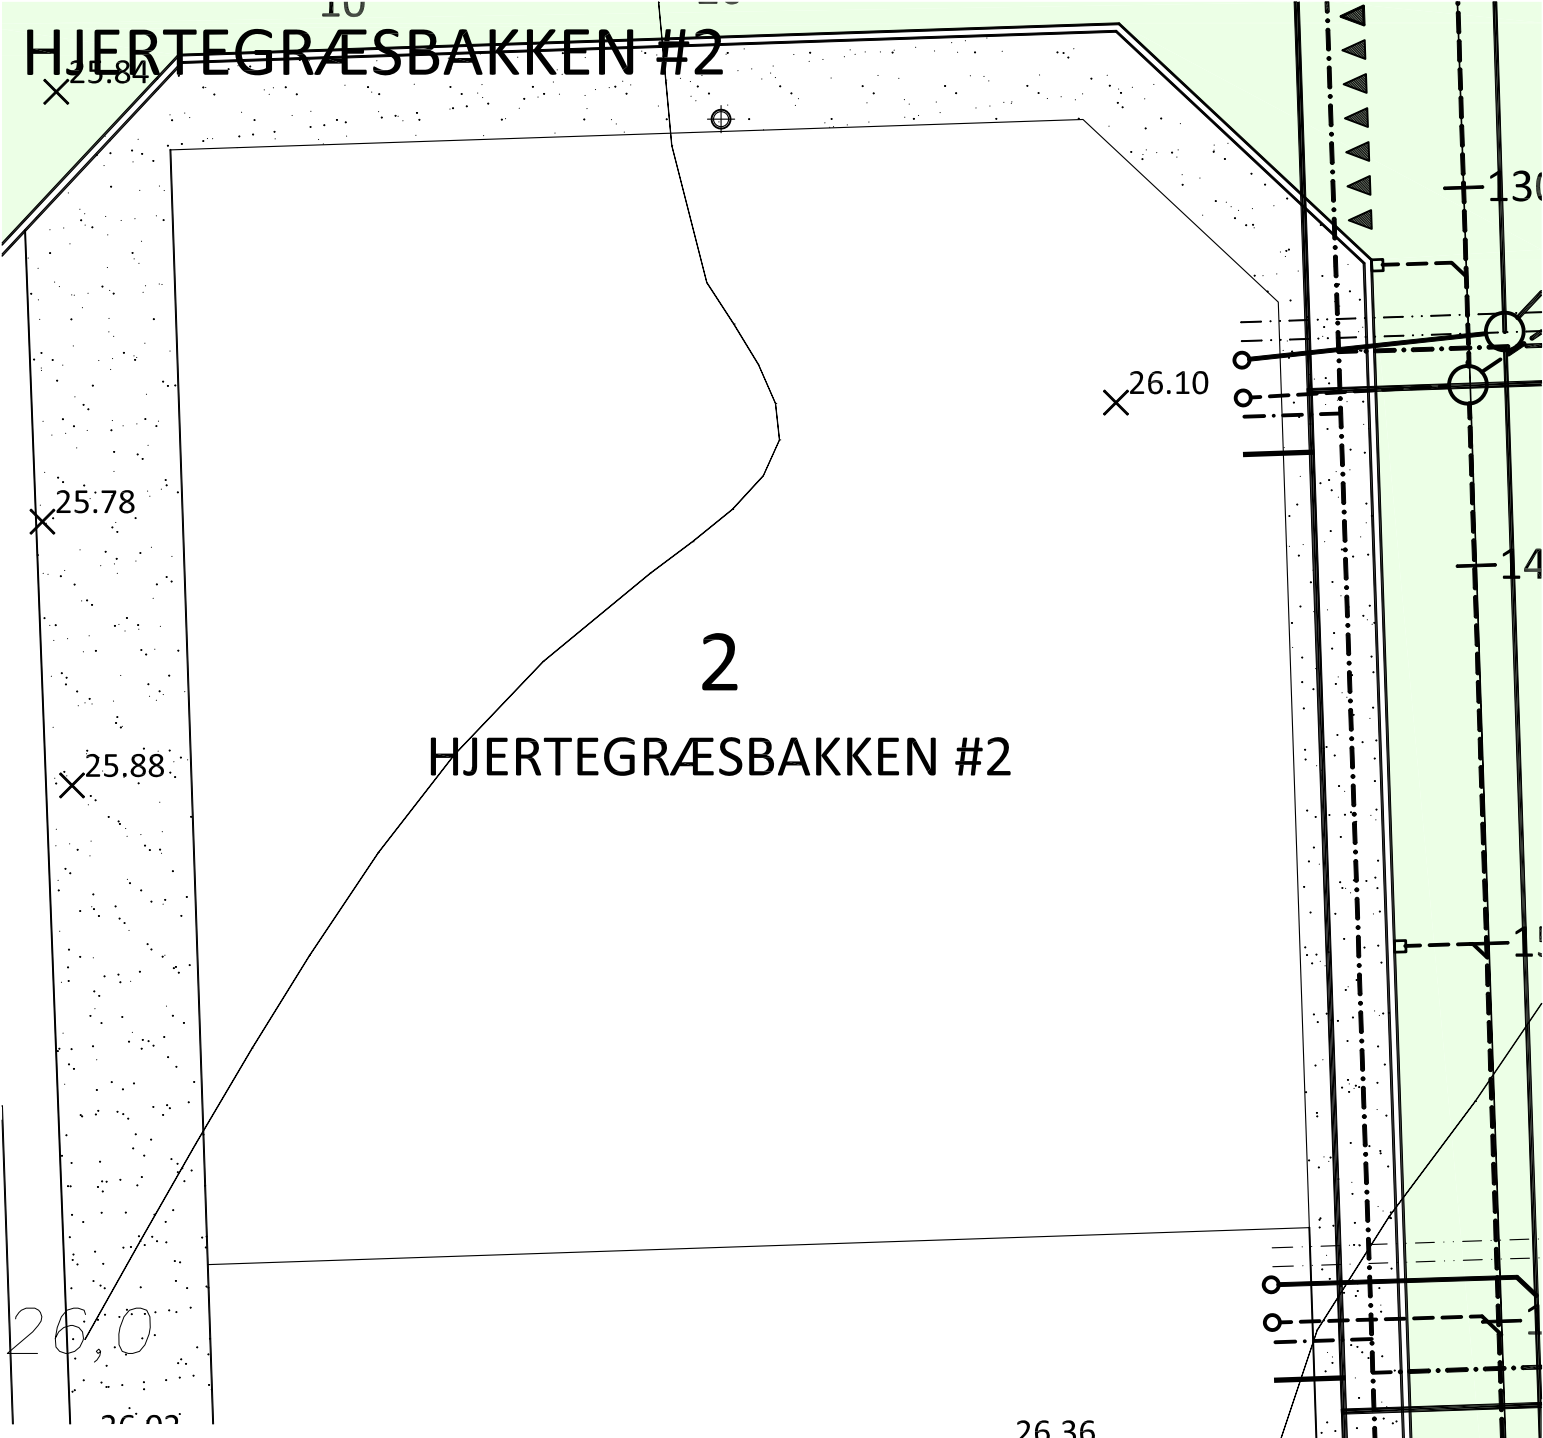

SIGNATURFORKLARING

-  SPILDEVANDSLEDNING
-  REGNVANDSLEDNING
-  FJERNVARME
-  VANDLEDNING
-  KABLER, EL + TELEFON/ANTENNE

AKKEN #4

STIKLEDNINGSPLACERING:

- TELEFON + ANTENNE 0,5 M FRA SKEL
- EL 1,0 M FRA SKEL
- KLOAK 2,0 M FRA SKEL
- VAND 3,0 M FRA SKEL
- FJERNVARME 4,0 M FRA SKEL

26.38