


HJERTEGRÆSBAKKEN #3

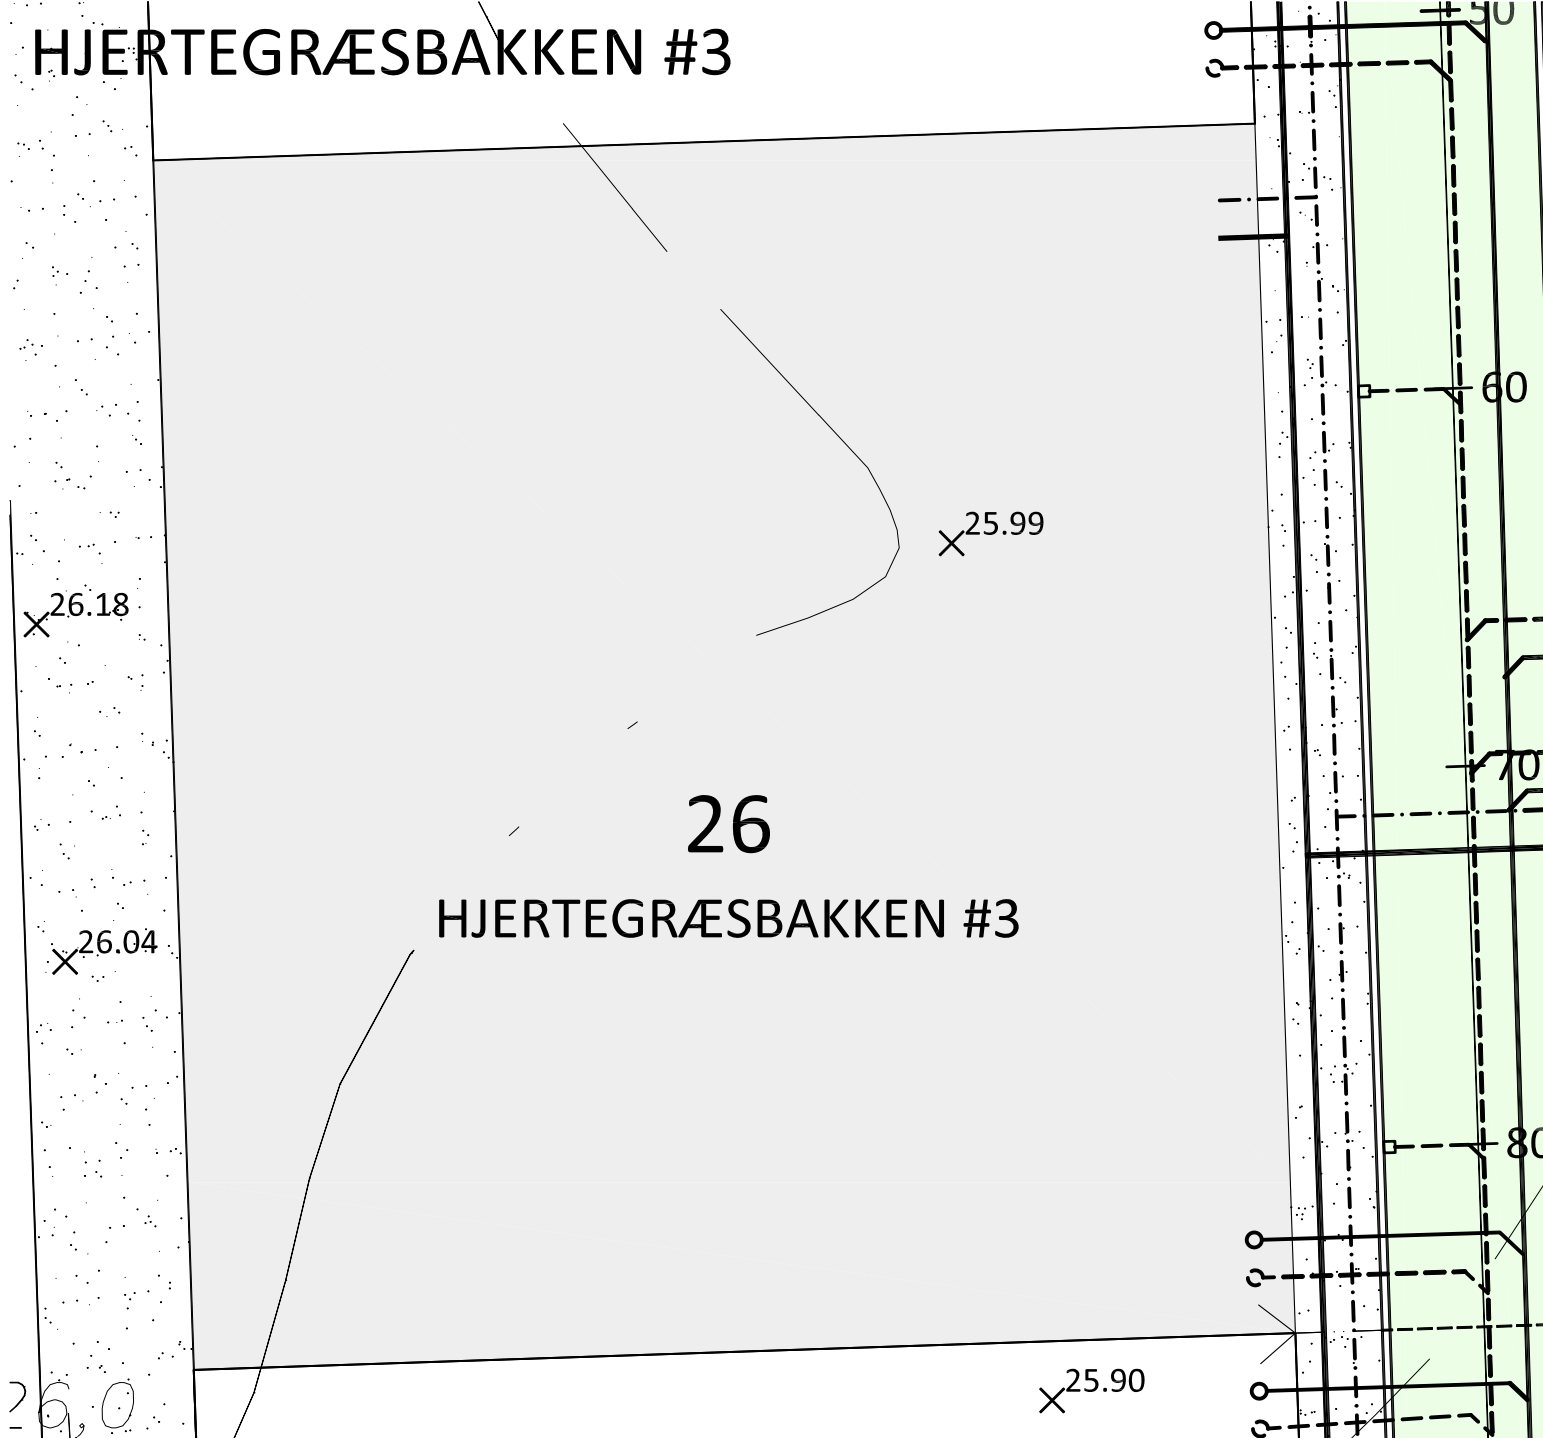

26 HJERTEGRÆSBAKKEN #3

SIGNATURFORKLARING

- SPILDEVANDSLEDNING
- - - - - REGNVANDSLEDNING
- FJERNVARME
- · - · - · VANDLEDNING
- · - · - · KABLER, EL + TELEFON/ANTENNE

STIKLEDNINGSPLACERING:

- VAND 2,0 M FRA SKEL
- FJERNVARME 3,0 M FRA SKEL

BAKKEN #1