


# HJERTEGRÆSBAKKEN #9

29

HJERTEGRÆSBAKKEN #9


X<sup>25.60</sup>

3

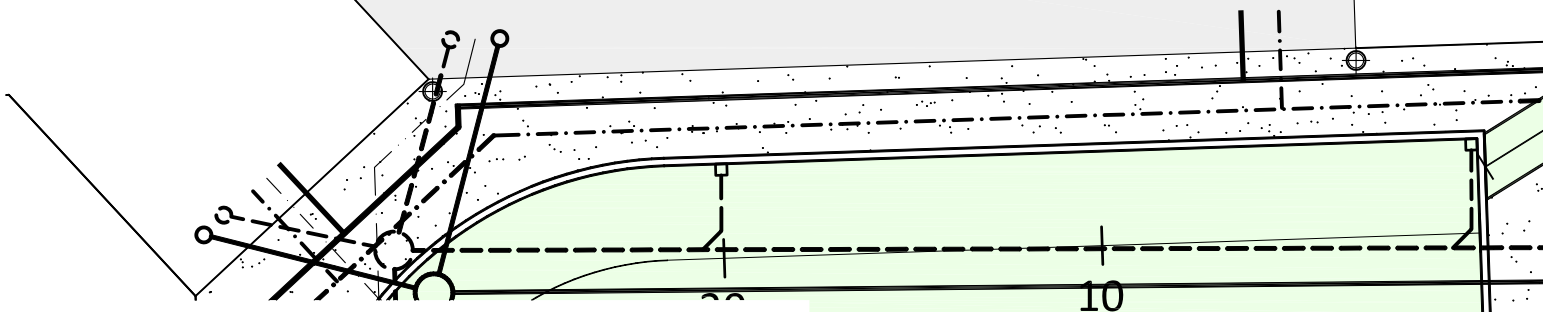

## SIGNATURFORKLARING

—————	SPILDEVANDSLEDNING
- - - - -	REGNVANDSLEDNING
—————	FJERNVARME
- · - · - ·	VANDLEDNING
· · · · ·	KABLER, EL + TELEFON/ANTENNE

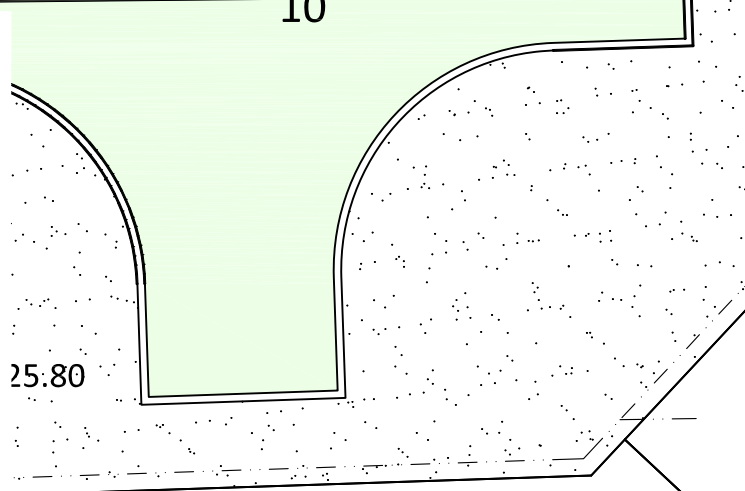

## STIKLEDNINGSPLACERING:

VAND	2,0 M FRA SKEL
FJERNVARME	3,0 M FRA SKEL