


# HJERTEGRÆSBAKKEN #10

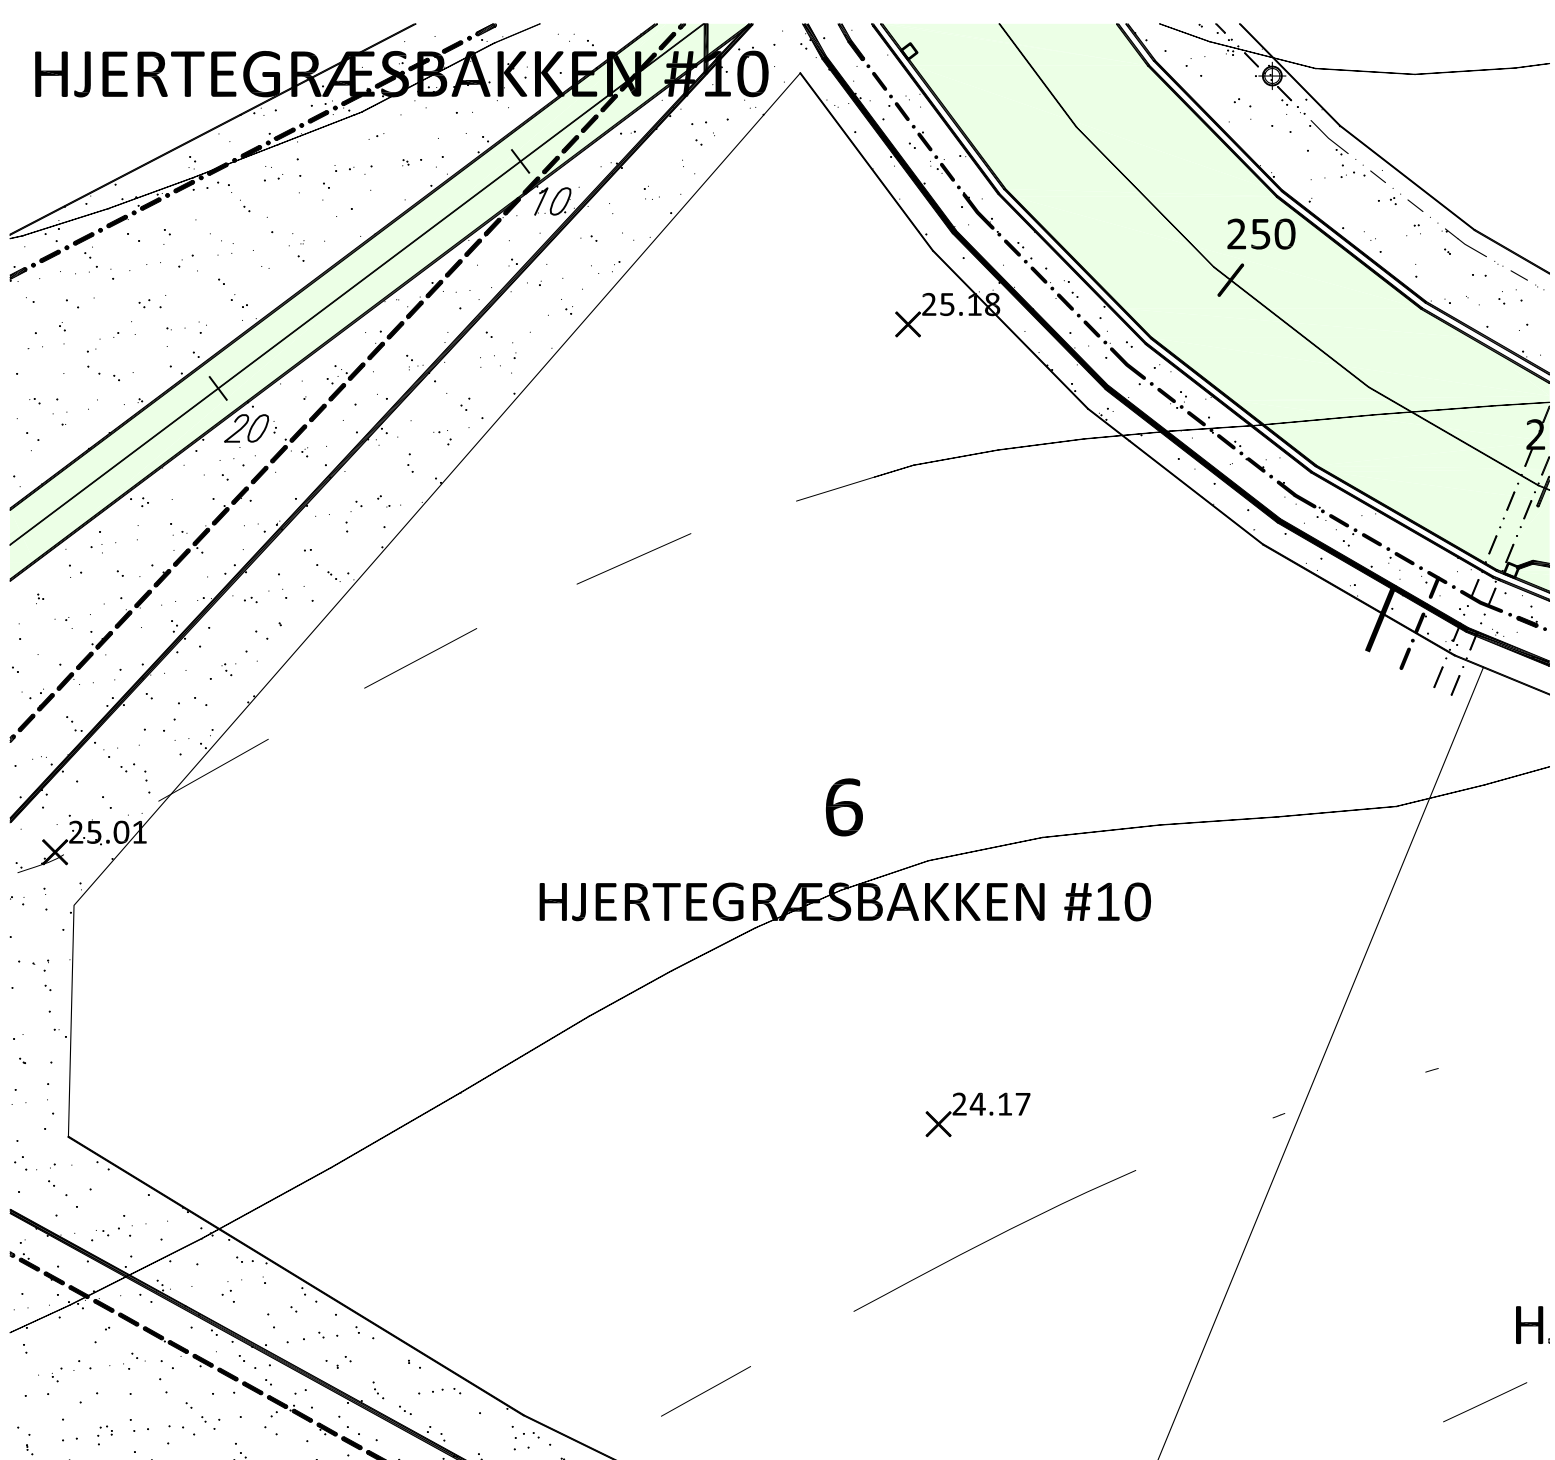

## SIGNATURFORKLARING

	SPILDEVANDSLEDNING
	REGNVANDSLEDNING
	FJERNVARME
	VANDLEDNING
	KABLER, EL + TELEFON/ANTENNE

## STIKLEDNINGSPLACERING:

TELEFON + ANTENNE	0,5 M FRA SKEL
EL	1,0 M FRA SKEL
VAND	2,0 M FRA SKEL
FJERNVARME	3,0 M FRA SKEL

