


HJERTEGRÆSBAKKEN #13

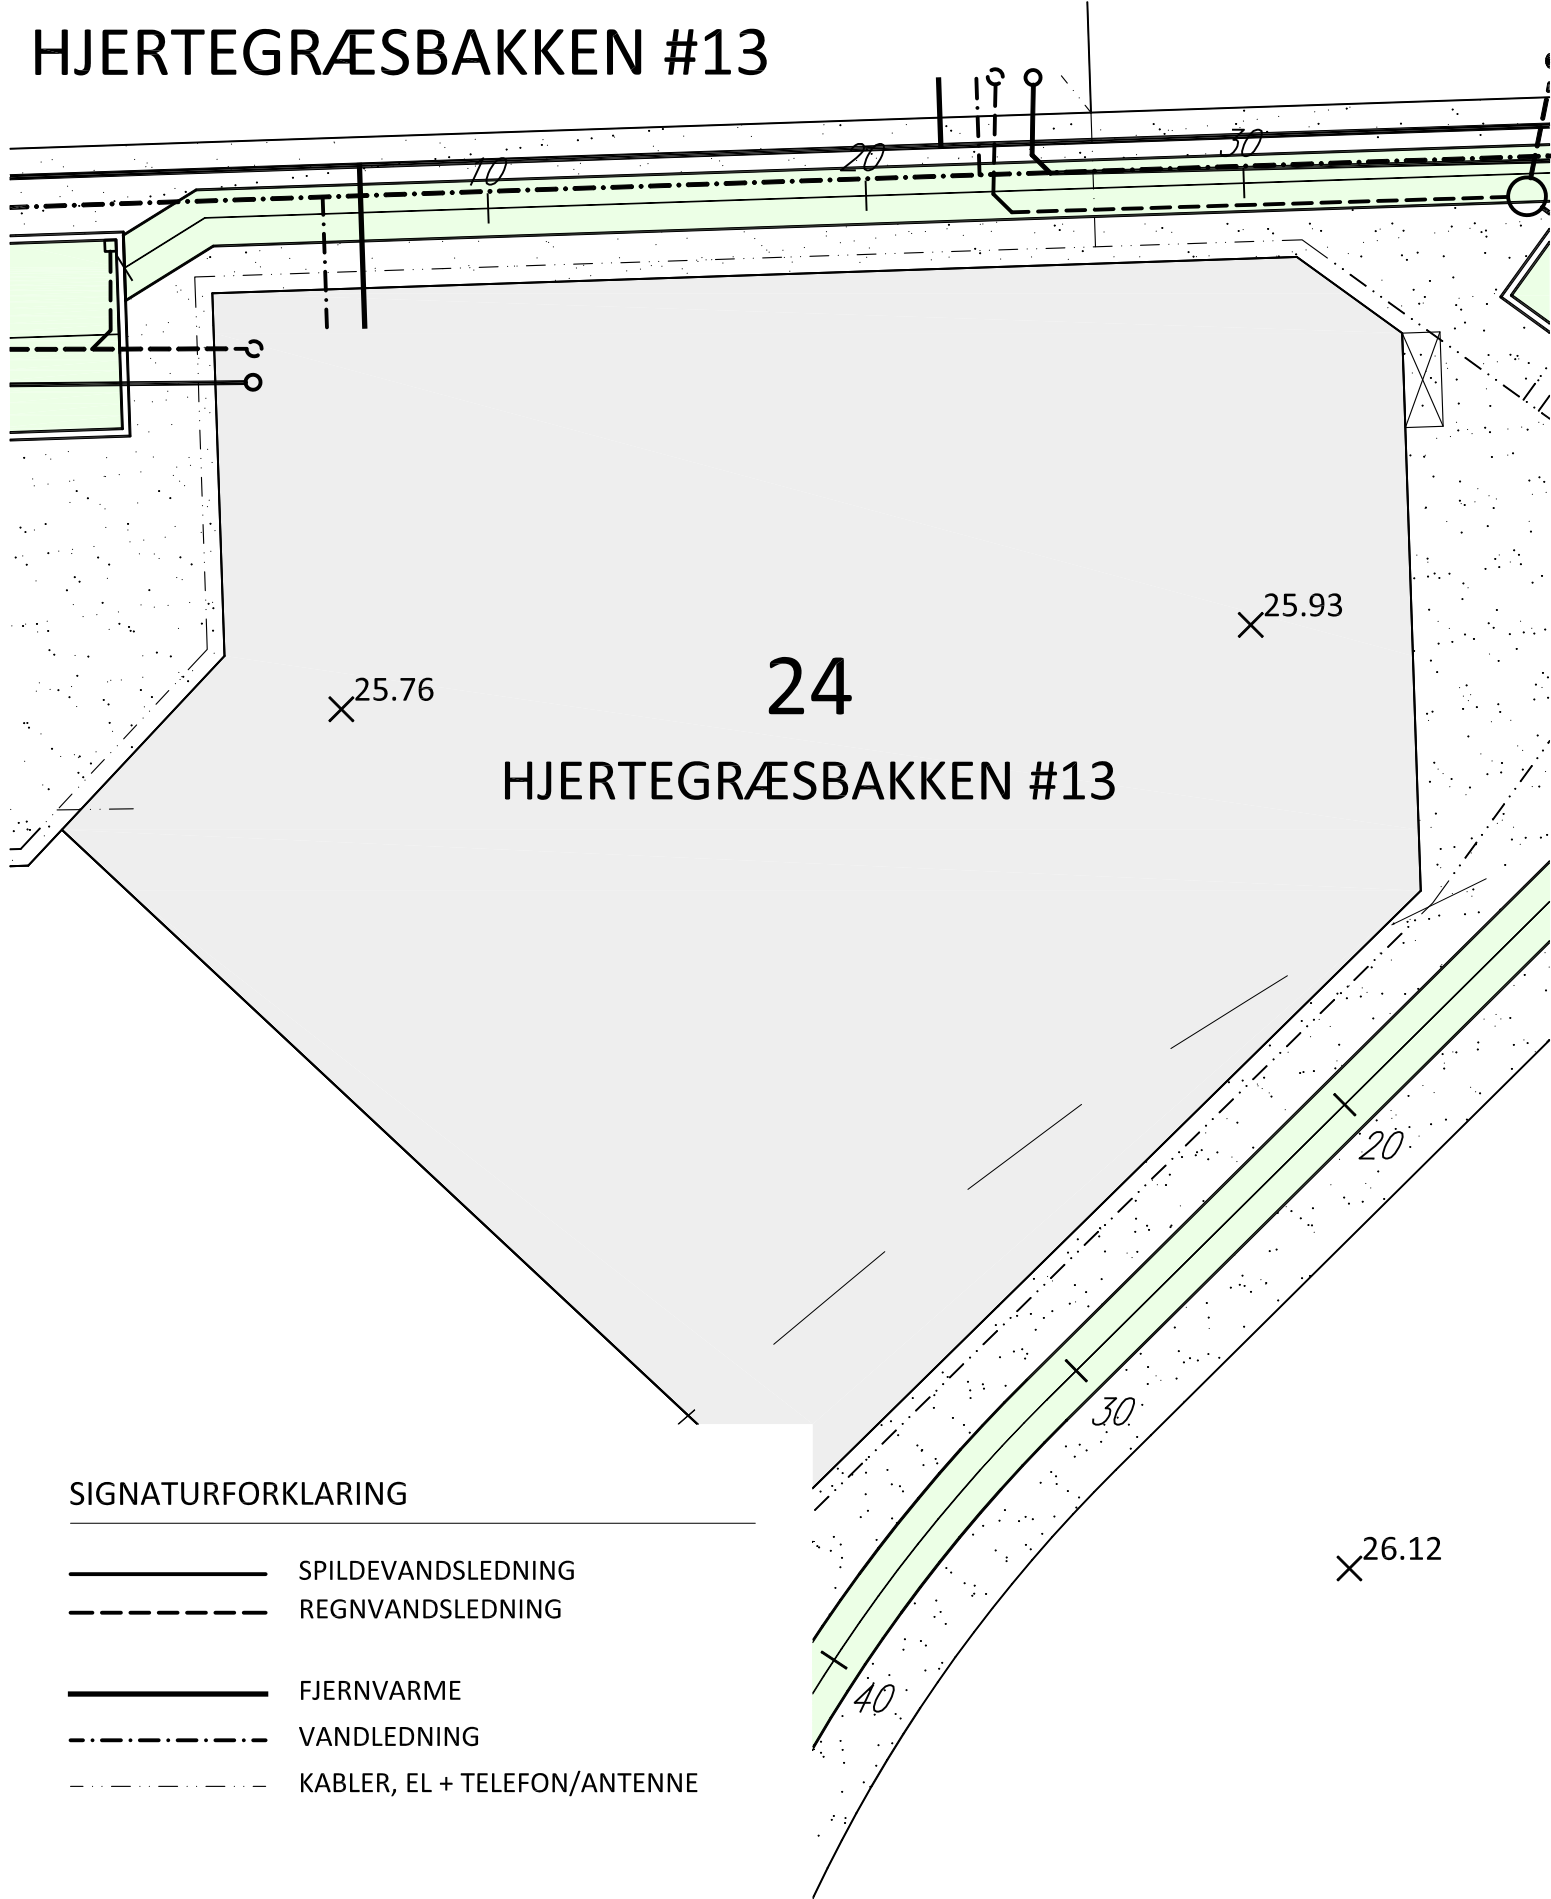

SIGNATURFORKLARING

- SPILDEVANDSLEDNING
- - - - - REGNVANDSLEDNING
- FJERNVARME
- · - · - · VANDLEDNING
- · · · · KABLER, EL + TELEFON/ANTENNE

STIKLEDNINGSPACERING:

KLOAK	2,0 M FRA SKEL
VAND	3,0 M FRA SKEL
FJERNVARME	4,0 M FRA SKEL