


# HJERTEGRÆSBAKKEN #16

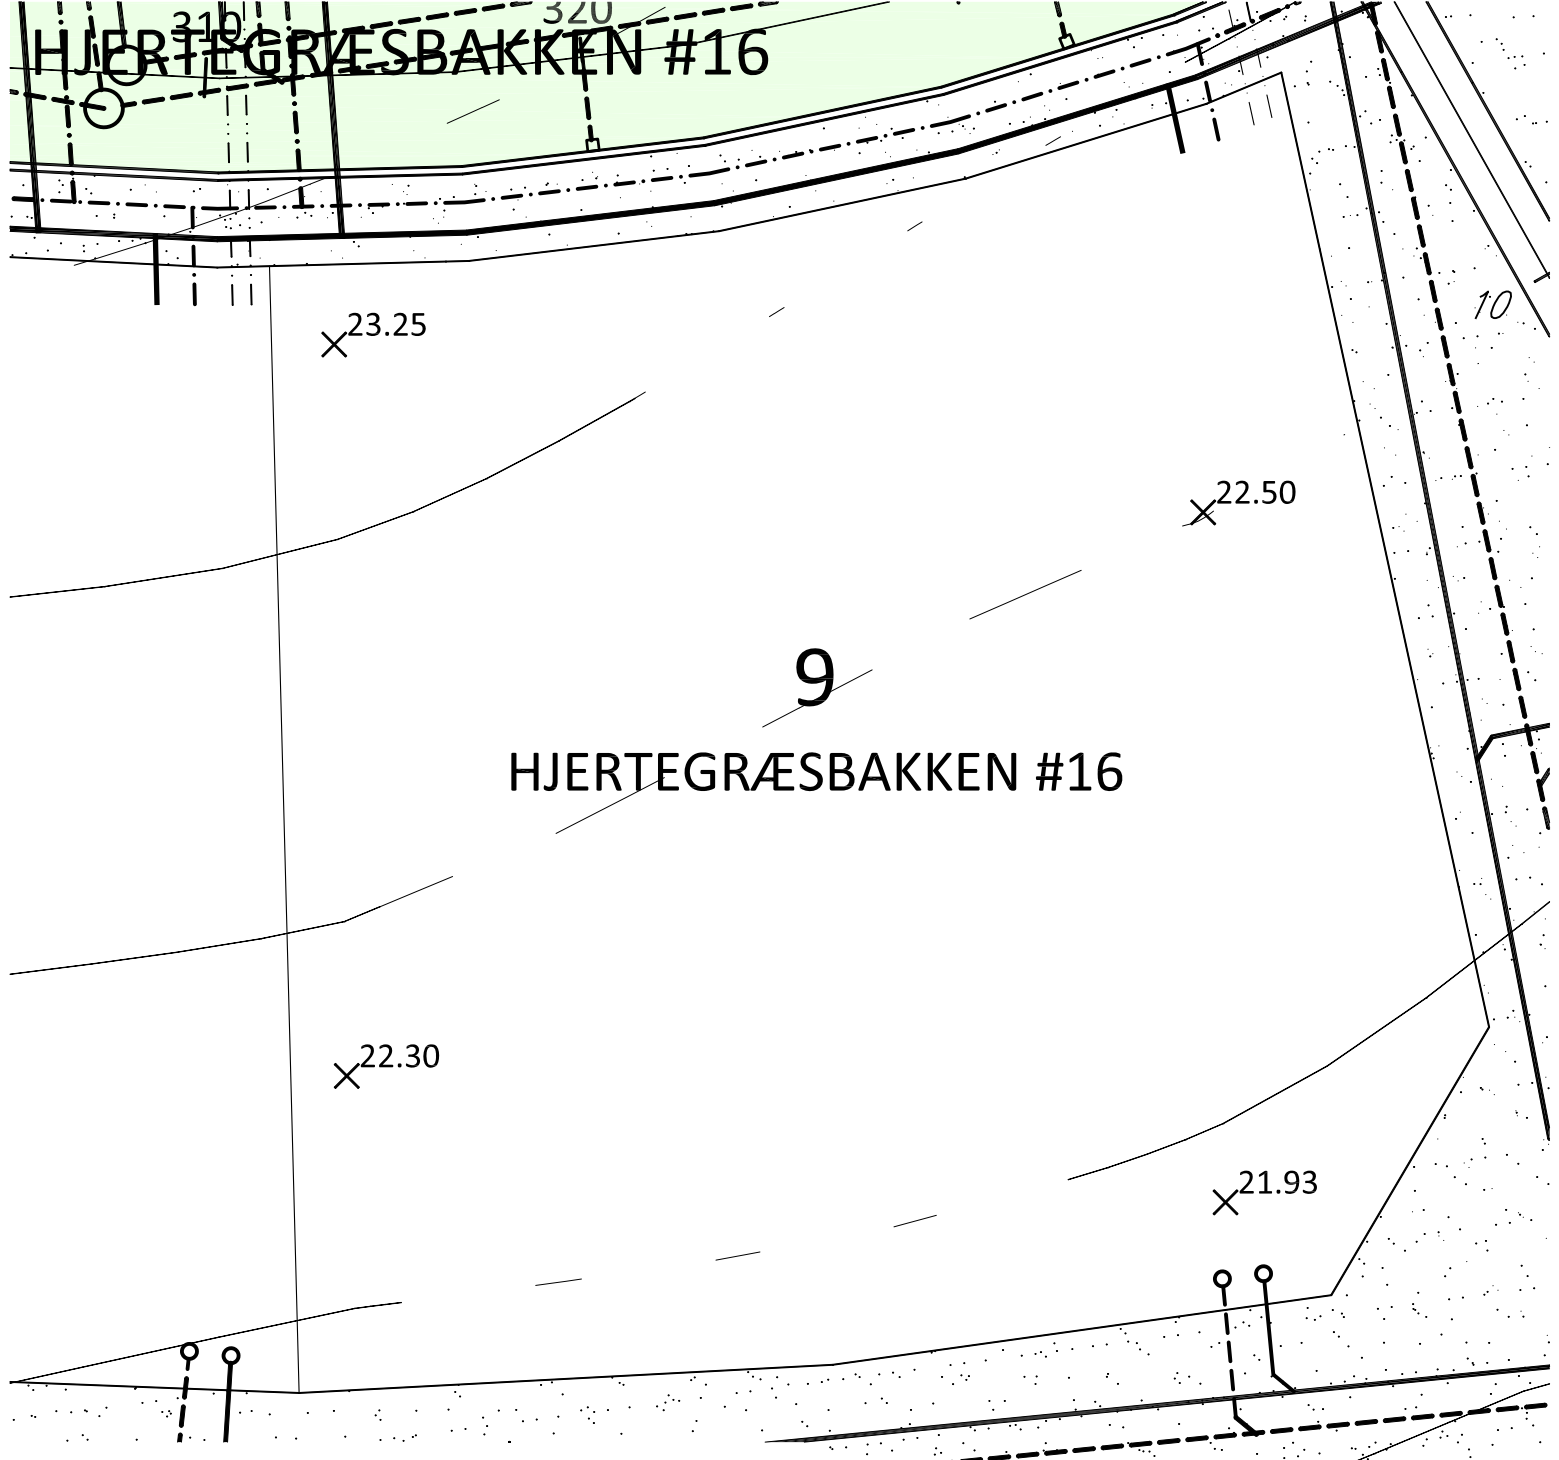

## SIGNATURFORKLARING

-  SPILDEVANDSLEDNING
-  REGNVANDSLEDNING
-  FJERNVARME
-  VANDLEDNING
-  KABLER, EL + TELEFON/ANTENNE

## STIKLEDNINGSPLACERING:

- TELEFON + ANTENNE 0,5 M FRA SKEL
- EL 1,0 M FRA SKEL
- VAND 2,0 M FRA SKEL
- FJERNVARME 3,0 M FRA SKEL