


# HJERTEGRÆSBAKKEN #20

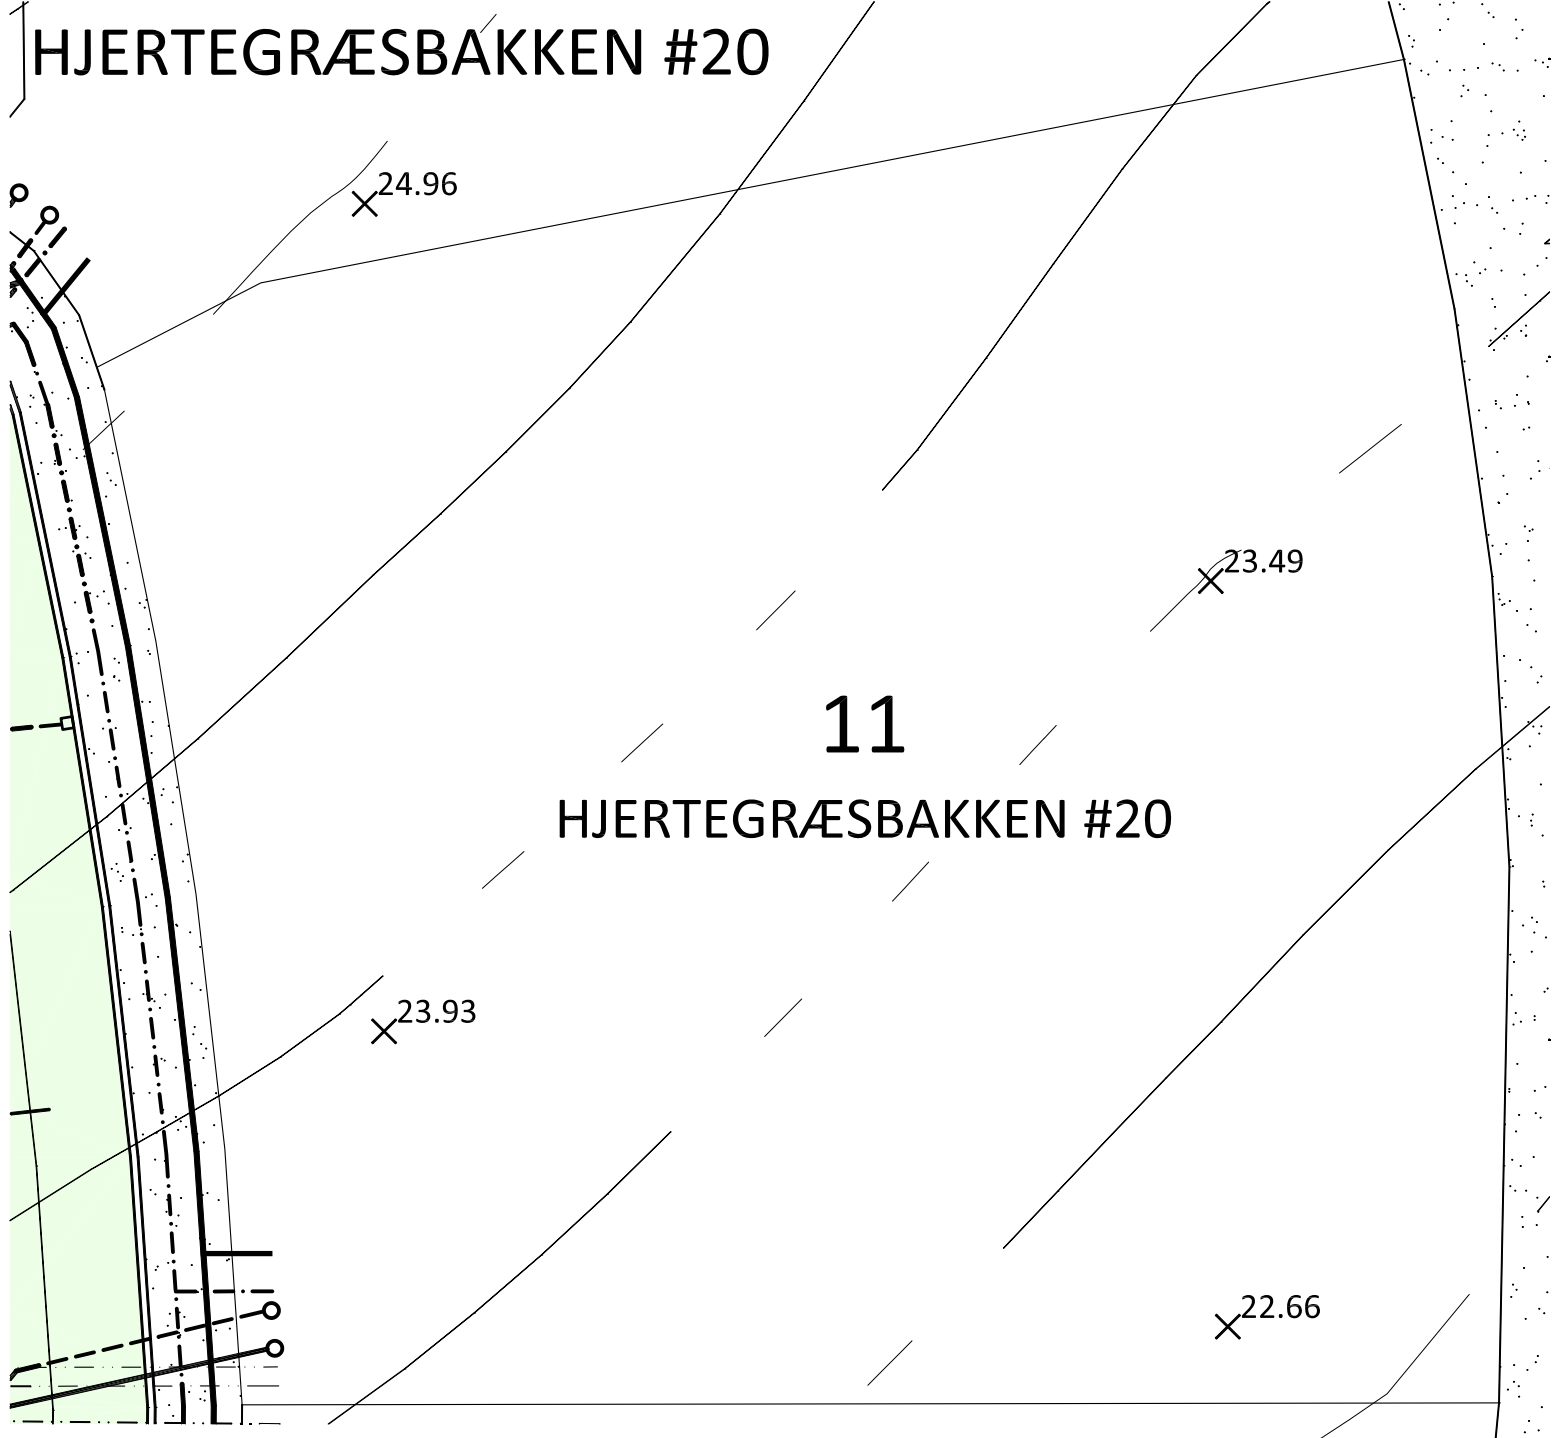

## SIGNATURFORKLARING

-  SPILDEVANDSLEDNING
-  REGNVANDSLEDNING
-  FJERNVARME
-  VANDLEDNING
-  KABLER, EL + TELEFON/ANTENNE

## STIKLEDNINGSPLACERING:

TELEFON + ANTENNE	0,5 M FRA SKEL
EL	1,0 M FRA SKEL
KLOAK	2,0 M FRA SKEL
VAND	3,0 M FRA SKEL
FJERNVARME	4,0 M FRA SKEL

10  
HJERTEGRÆSBAKKEN #18