


# HJERTEGRÆSBAKKEN #21

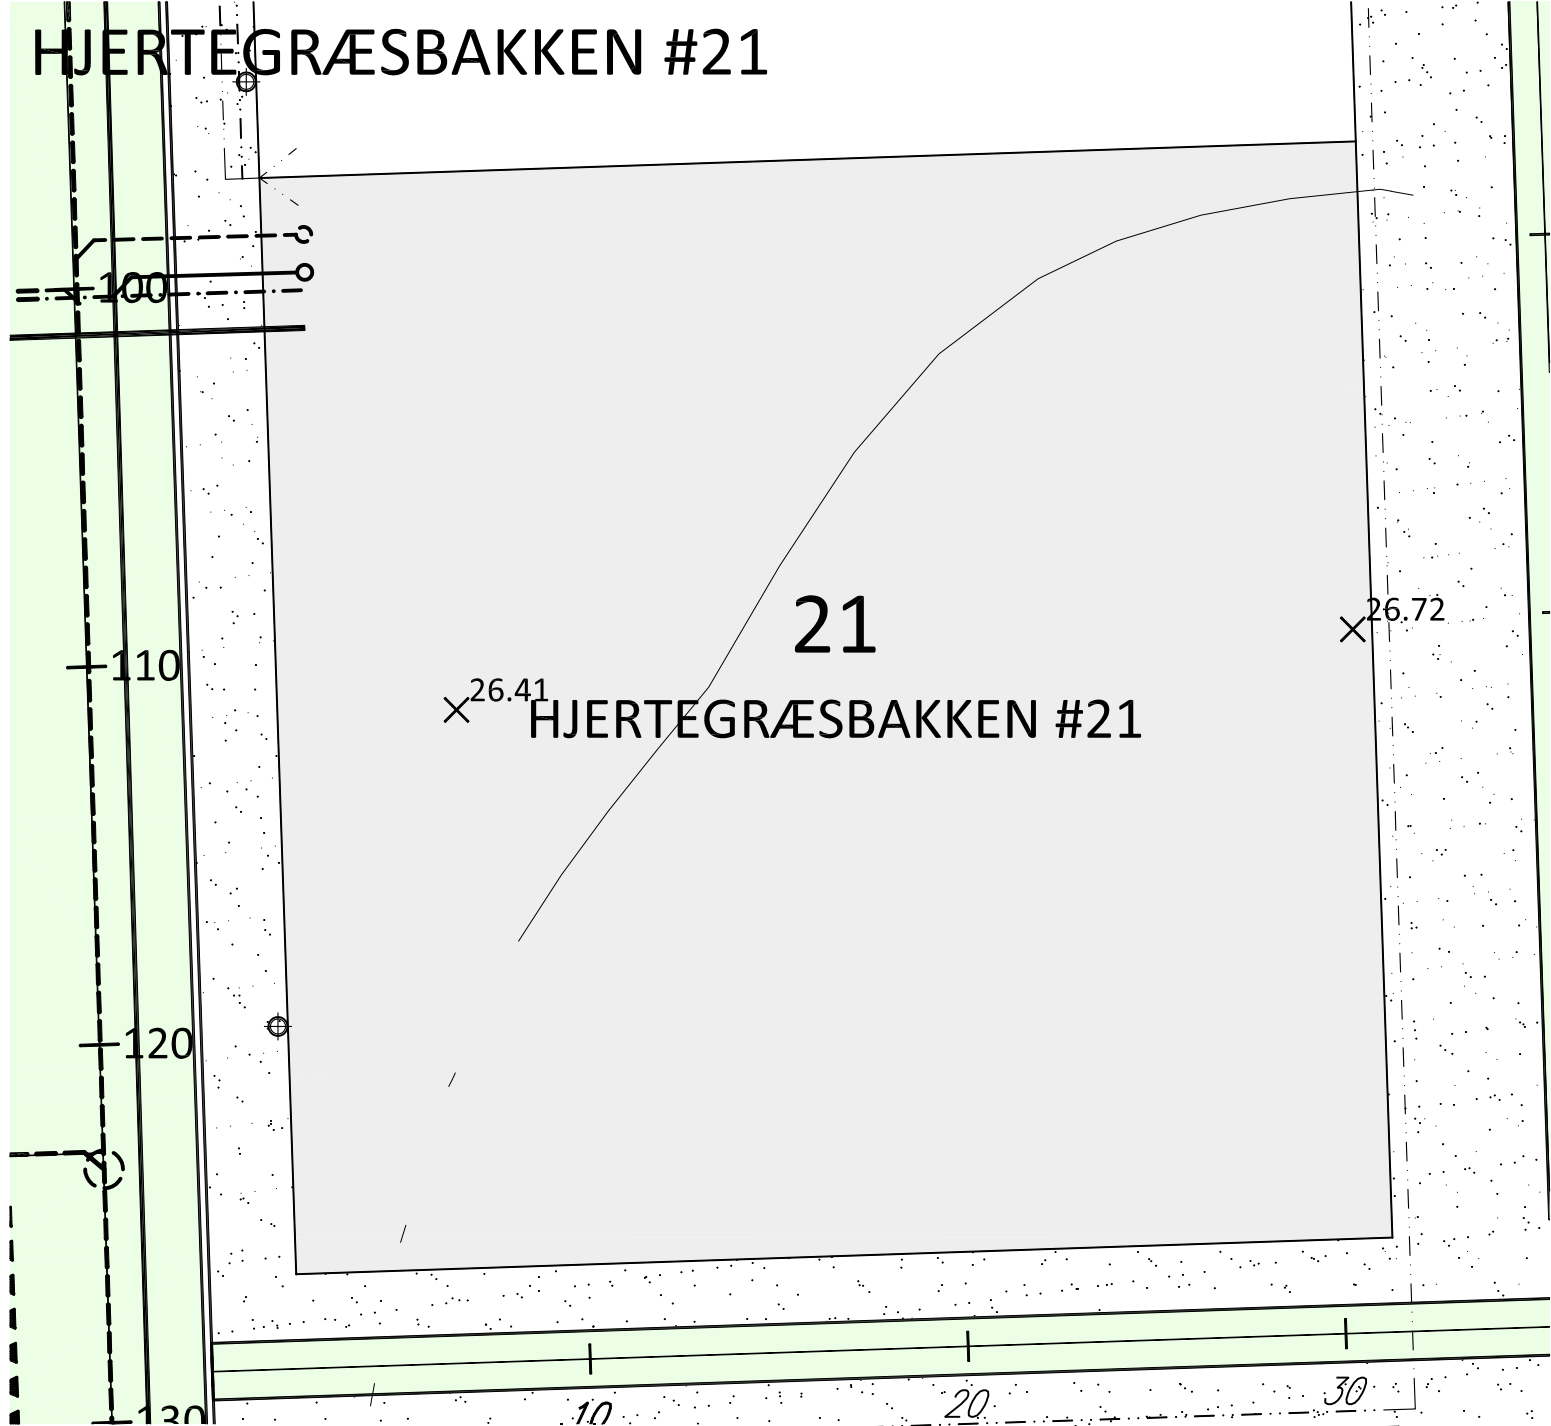

## SIGNATURFORKLARING

- SPILDEVANDSLEDNING
- - - - - REGNVANDSLEDNING
- FJERNVARME
- · - · - · VANDLEDNING
- · - · - · KABLER, EL + TELEFON/ANTENNE

## STIKLEDNINGSPACERING:

- KLOAK 2,0 M FRA SKEL
- VAND 3,0 M FRA SKEL
- FJERNVARME 4,0 M FRA SKEL

# 20

## ESBAKKEN #38