


HJERTEGRÆSBAKKEN #22

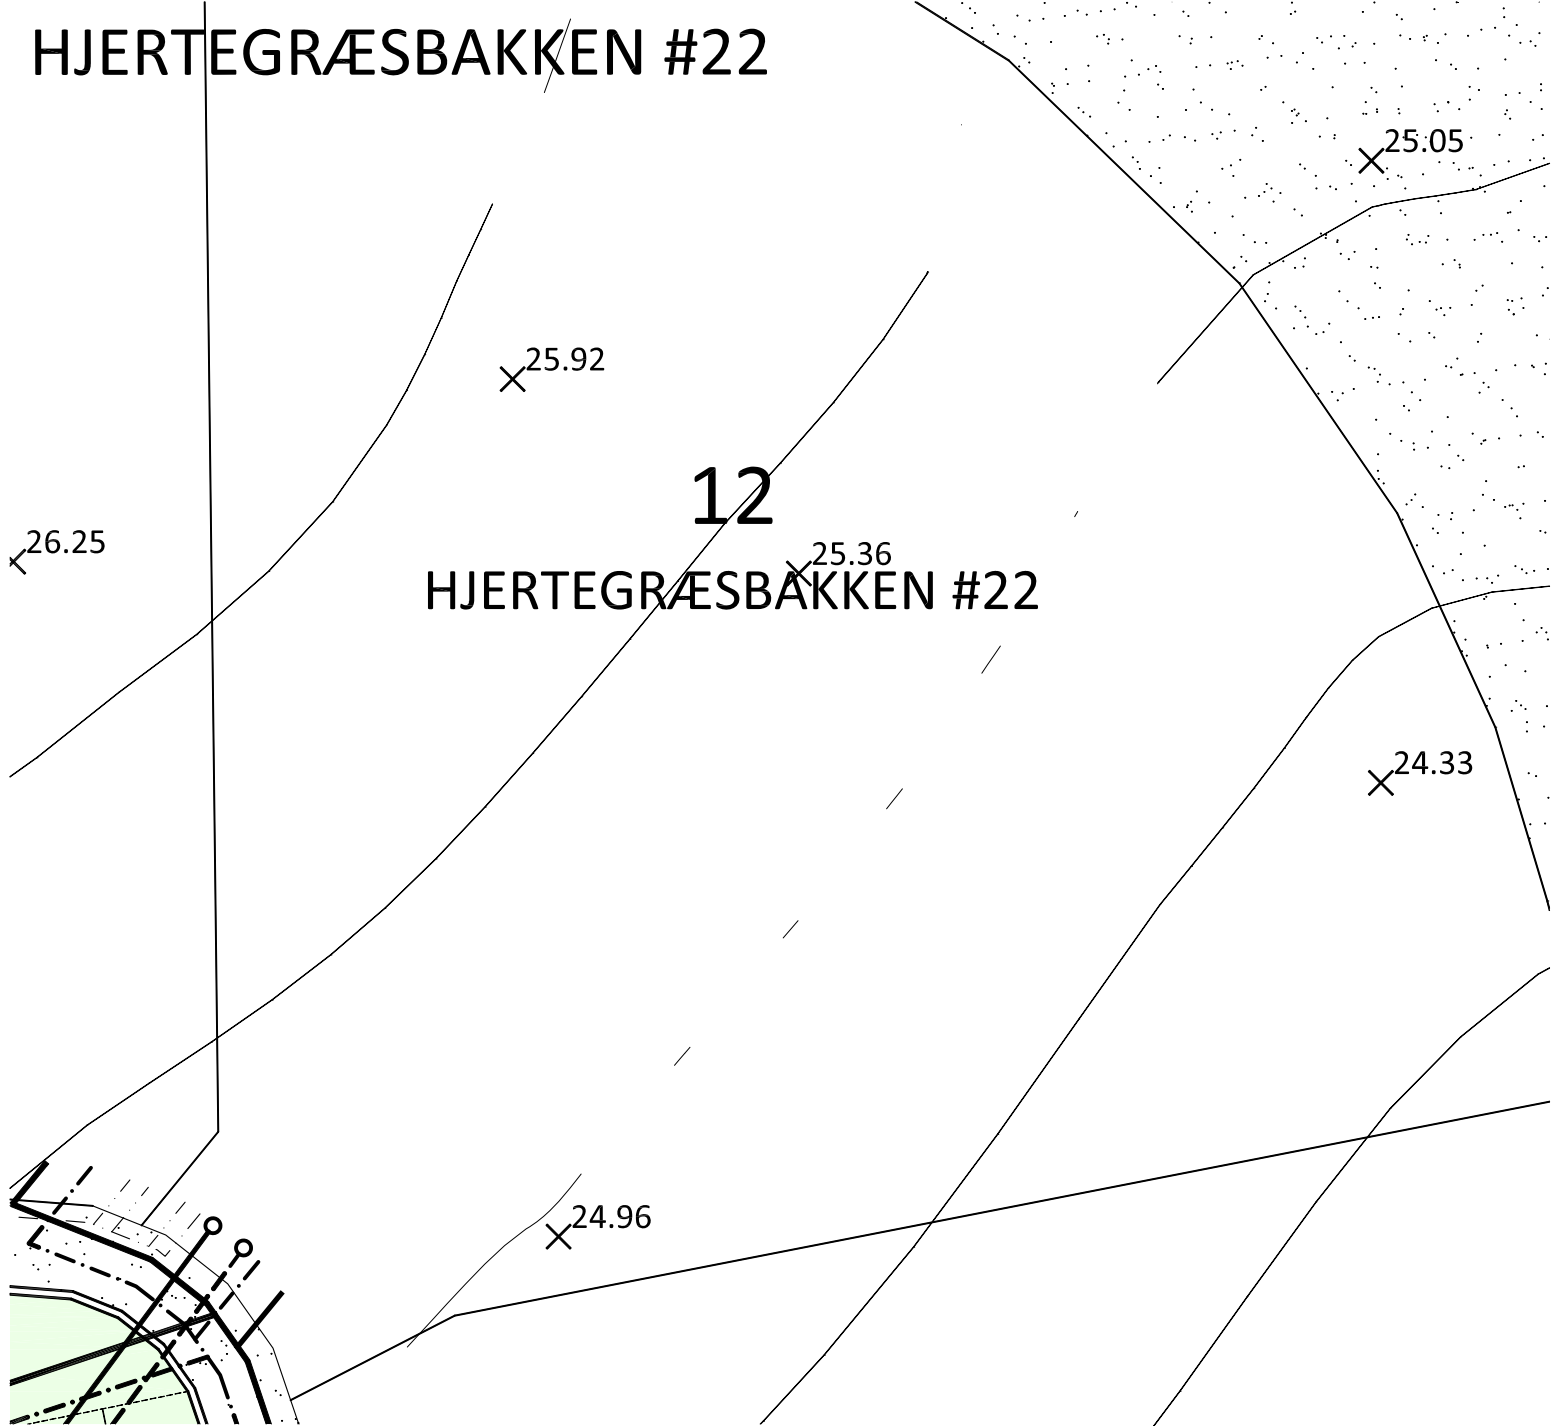

SIGNATURFORKLARING

- SPILDEVANDSLEDNING
- - - - - REGNVANDSLEDNING
- FJERNVARME
- · - · - · VANDLEDNING
- · · · · KABLER, EL + TELEFON/ANTENNE

STIKLEDNINGSPLACERING:

TELEFON + ANTENNE	0,5 M FRA SKEL
EL	1,0 M FRA SKEL
KLOAK	2,0 M FRA SKEL
VAND	3,0 M FRA SKEL
FJERNVARME	4,0 M FRA SKEL

11

ERTEGRÆSBAKKEN #20