


HJERTEGRÆSBAKKEN #24

13

HJERTEGRÆSBAKKEN #24

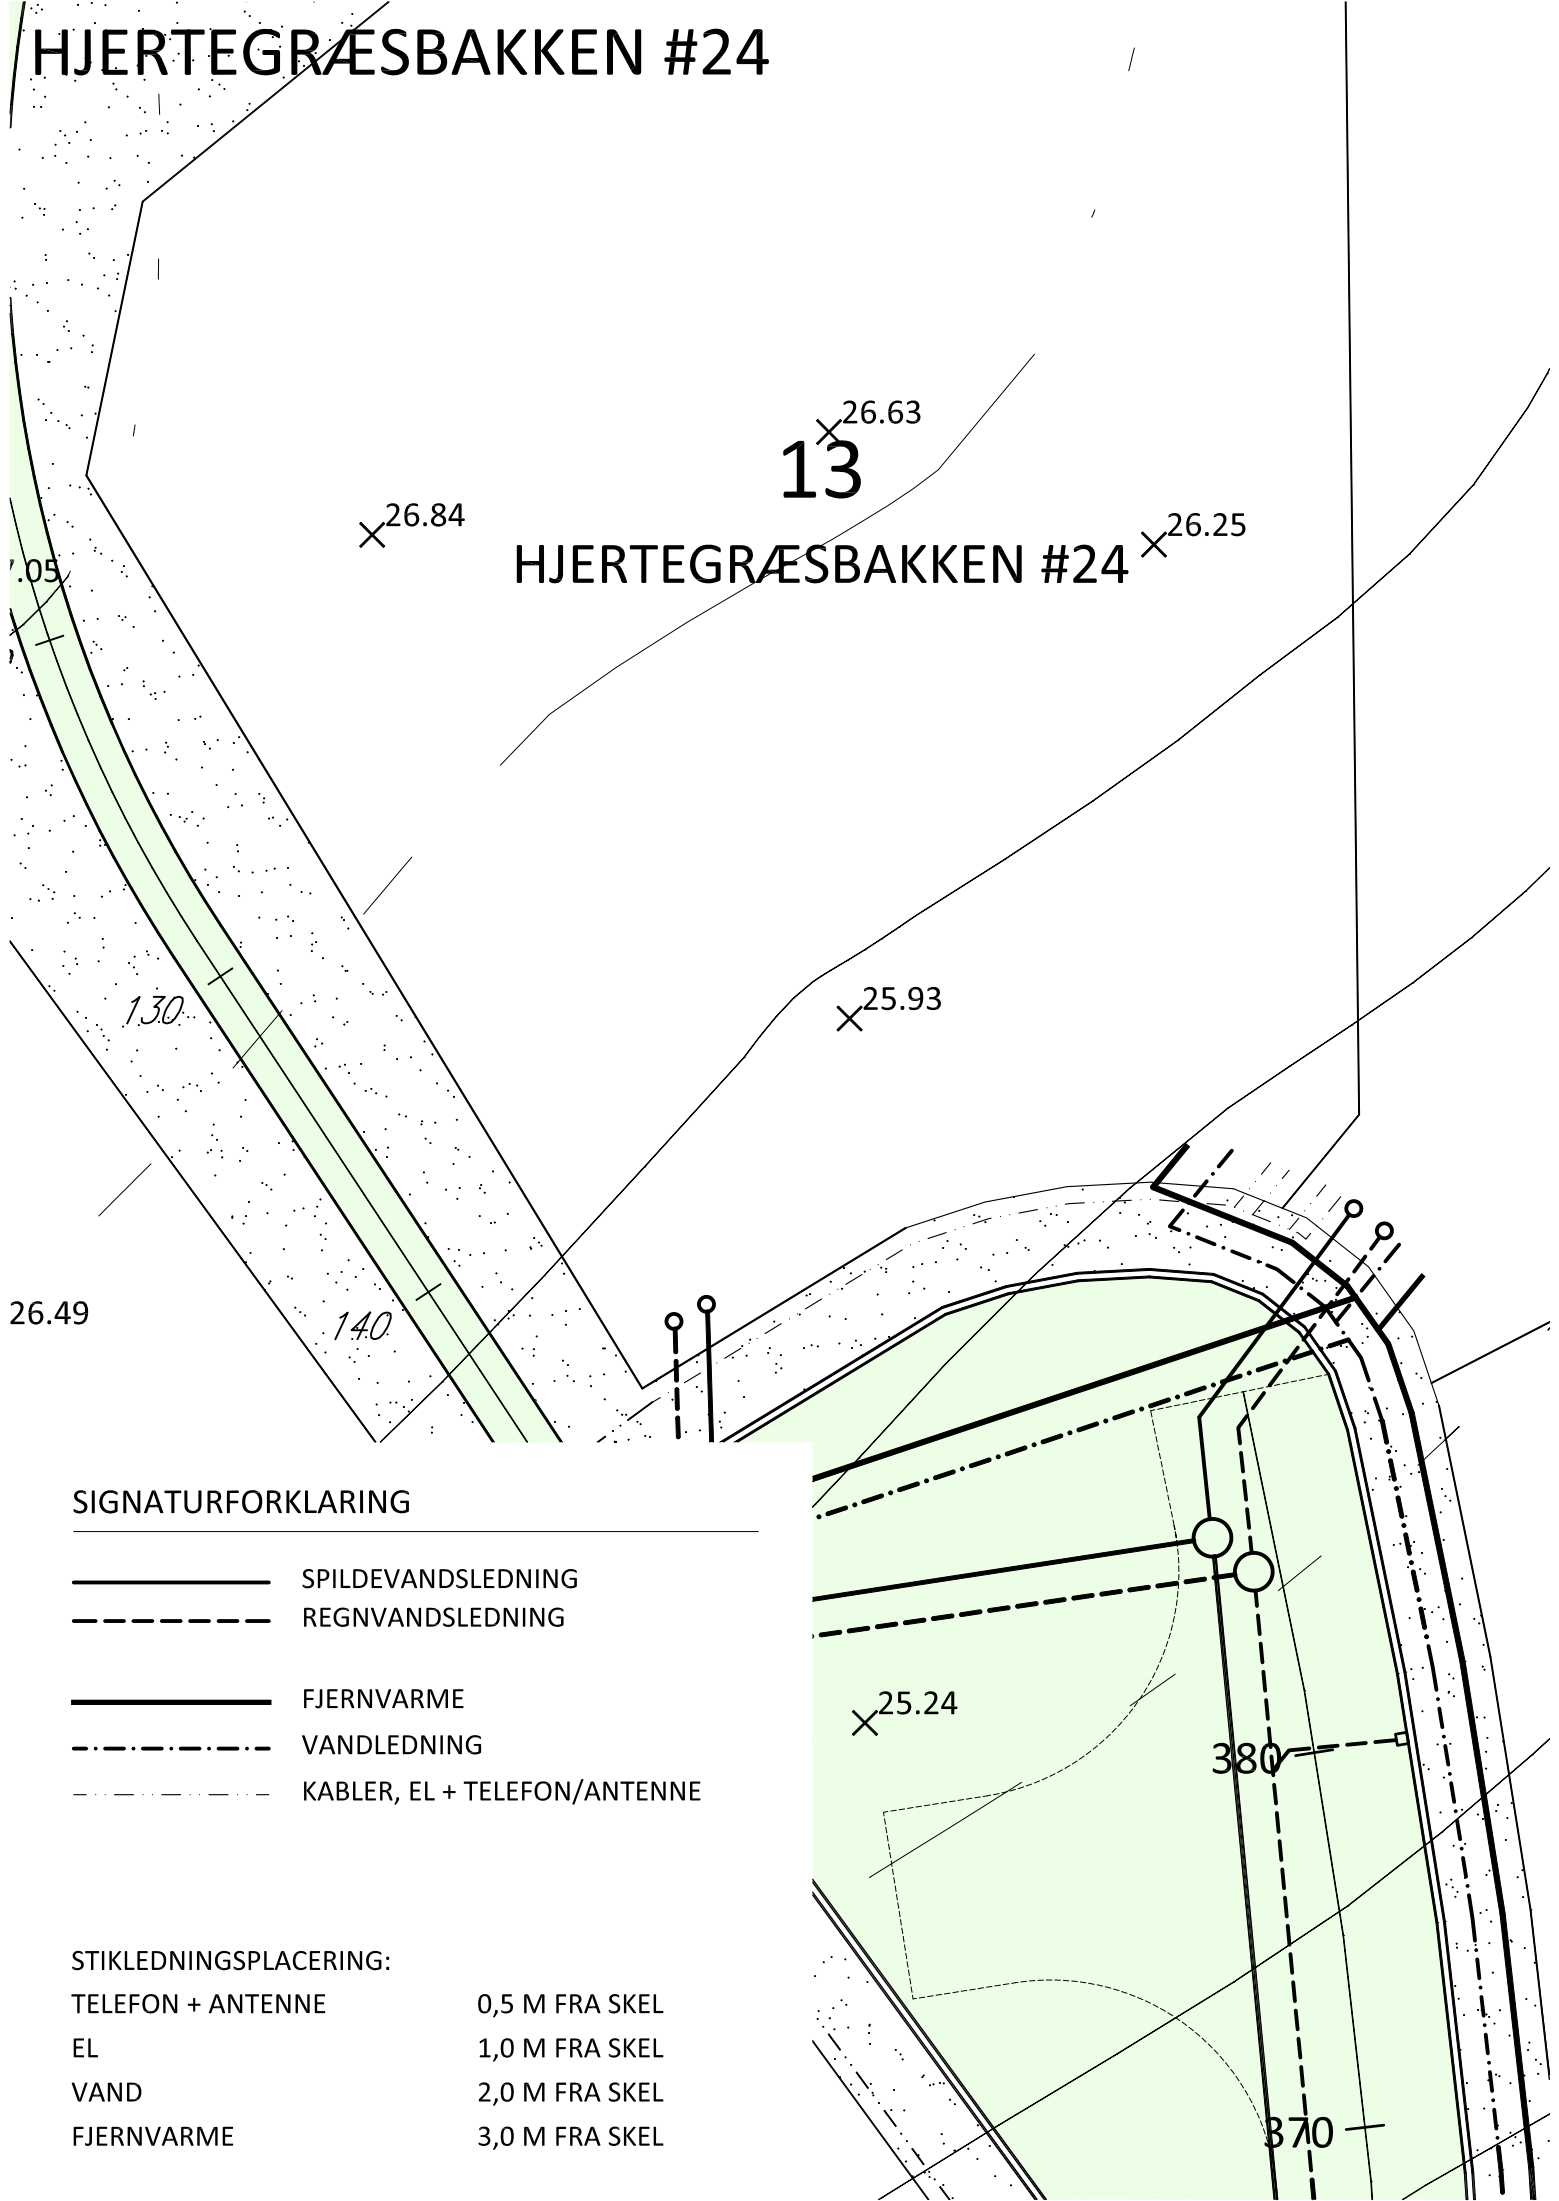

SIGNATURFORKLARING

- SPILDEVANDSLEDNING
- - - - - REGNVANDSLEDNING
- FJERNVARME
- · - · - · VANDLEDNING
- · - · - · KABLER, EL + TELEFON/ANTENNE

STIKLEDNINGSPLACERING:

- TELEFON + ANTENNE 0,5 M FRA SKEL
- EL 1,0 M FRA SKEL
- VAND 2,0 M FRA SKEL
- FJERNVARME 3,0 M FRA SKEL