


# HJERTEGRÆSBAKKEN #36

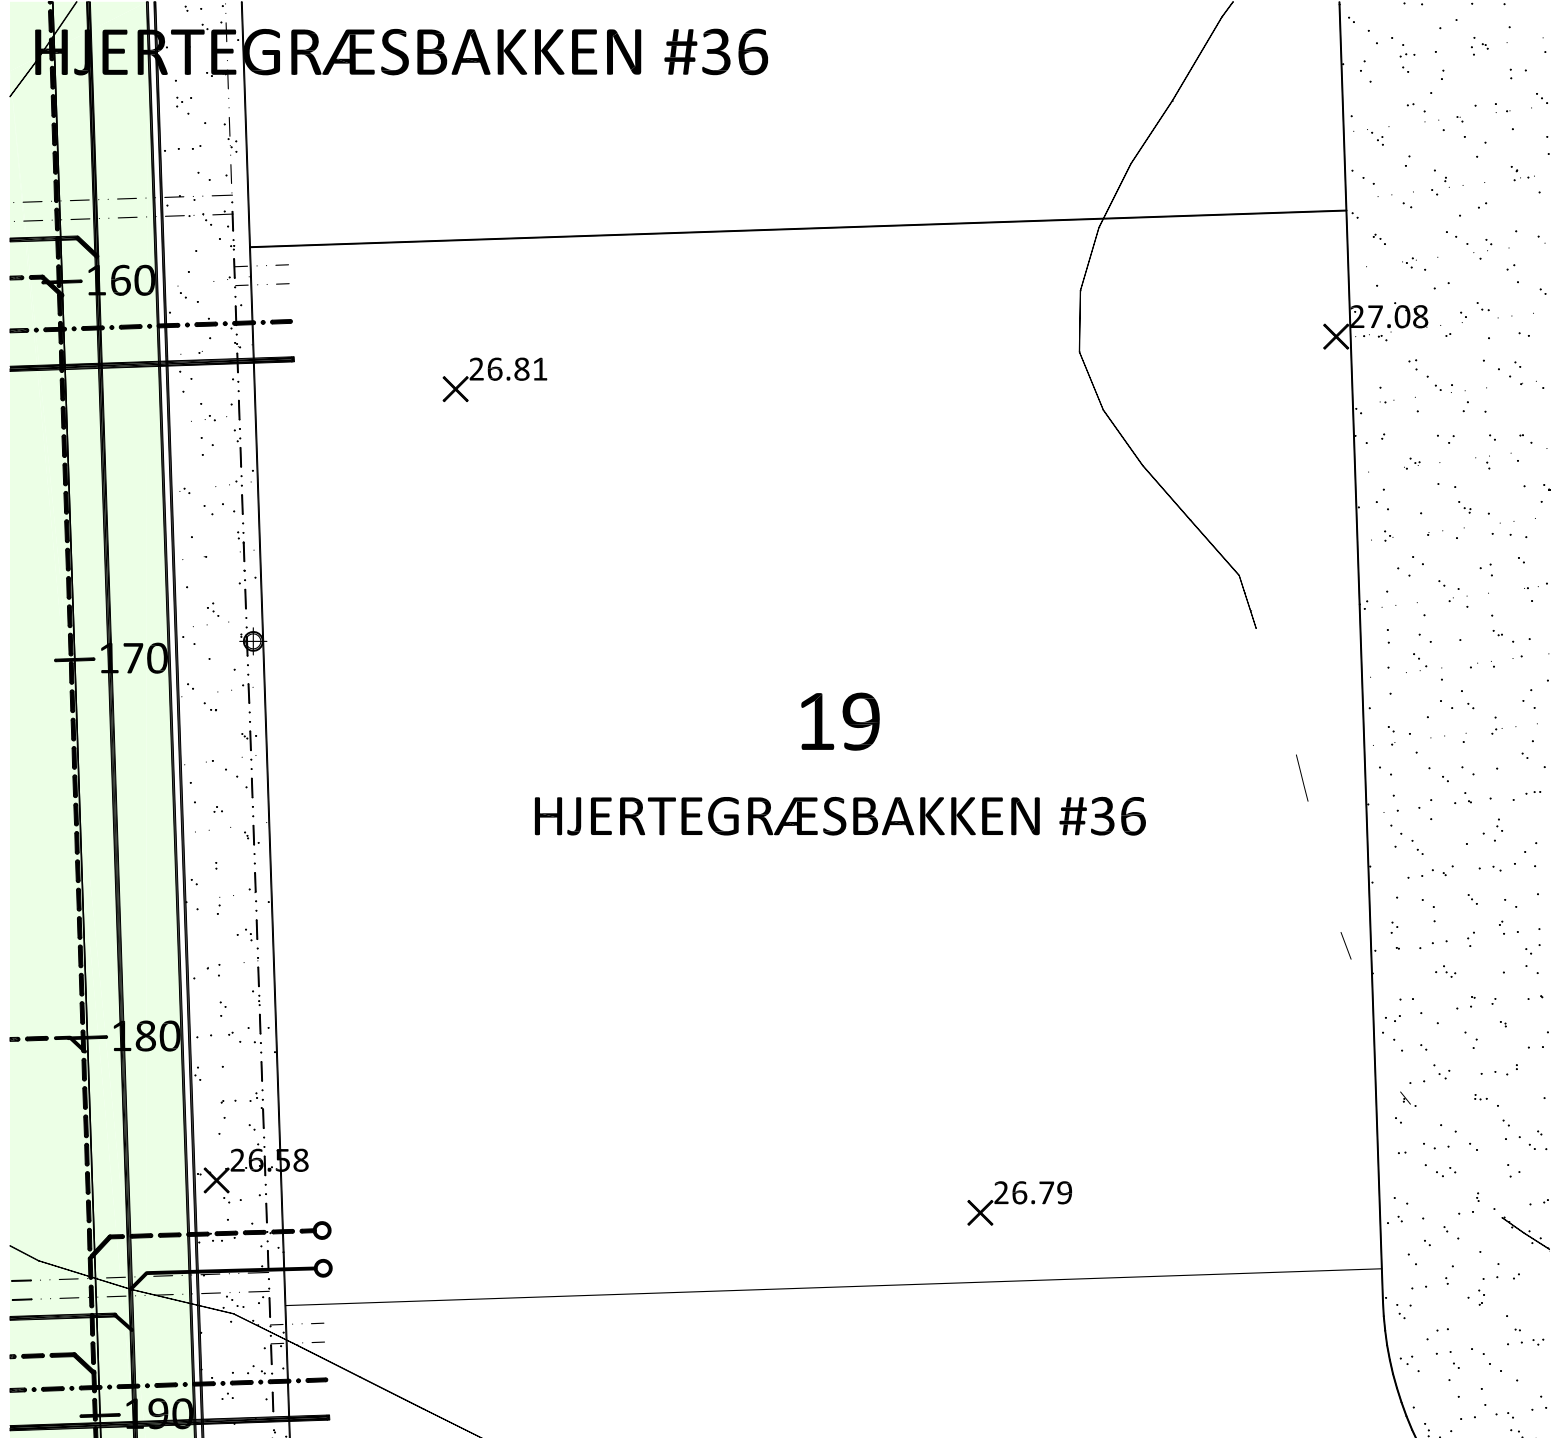

## SIGNATURFORKLARING

-  SPILDEVANDSLEDNING
-  REGNVANDSLEDNING
-  FJERNVARME
-  VANDLEDNING
-  KABLER, EL + TELEFON/ANTENNE

## STIKLEDNINGSPLACERING:

- |                   |                |
|-------------------|----------------|
| TELEFON + ANTENNE | 0,5 M FRA SKEL |
| EL                | 1,0 M FRA SKEL |
| VAND              | 2,0 M FRA SKEL |
| FJERNVARME        | 3,0 M FRA SKEL |