


HJERTEGRÆSBAKKEN #38

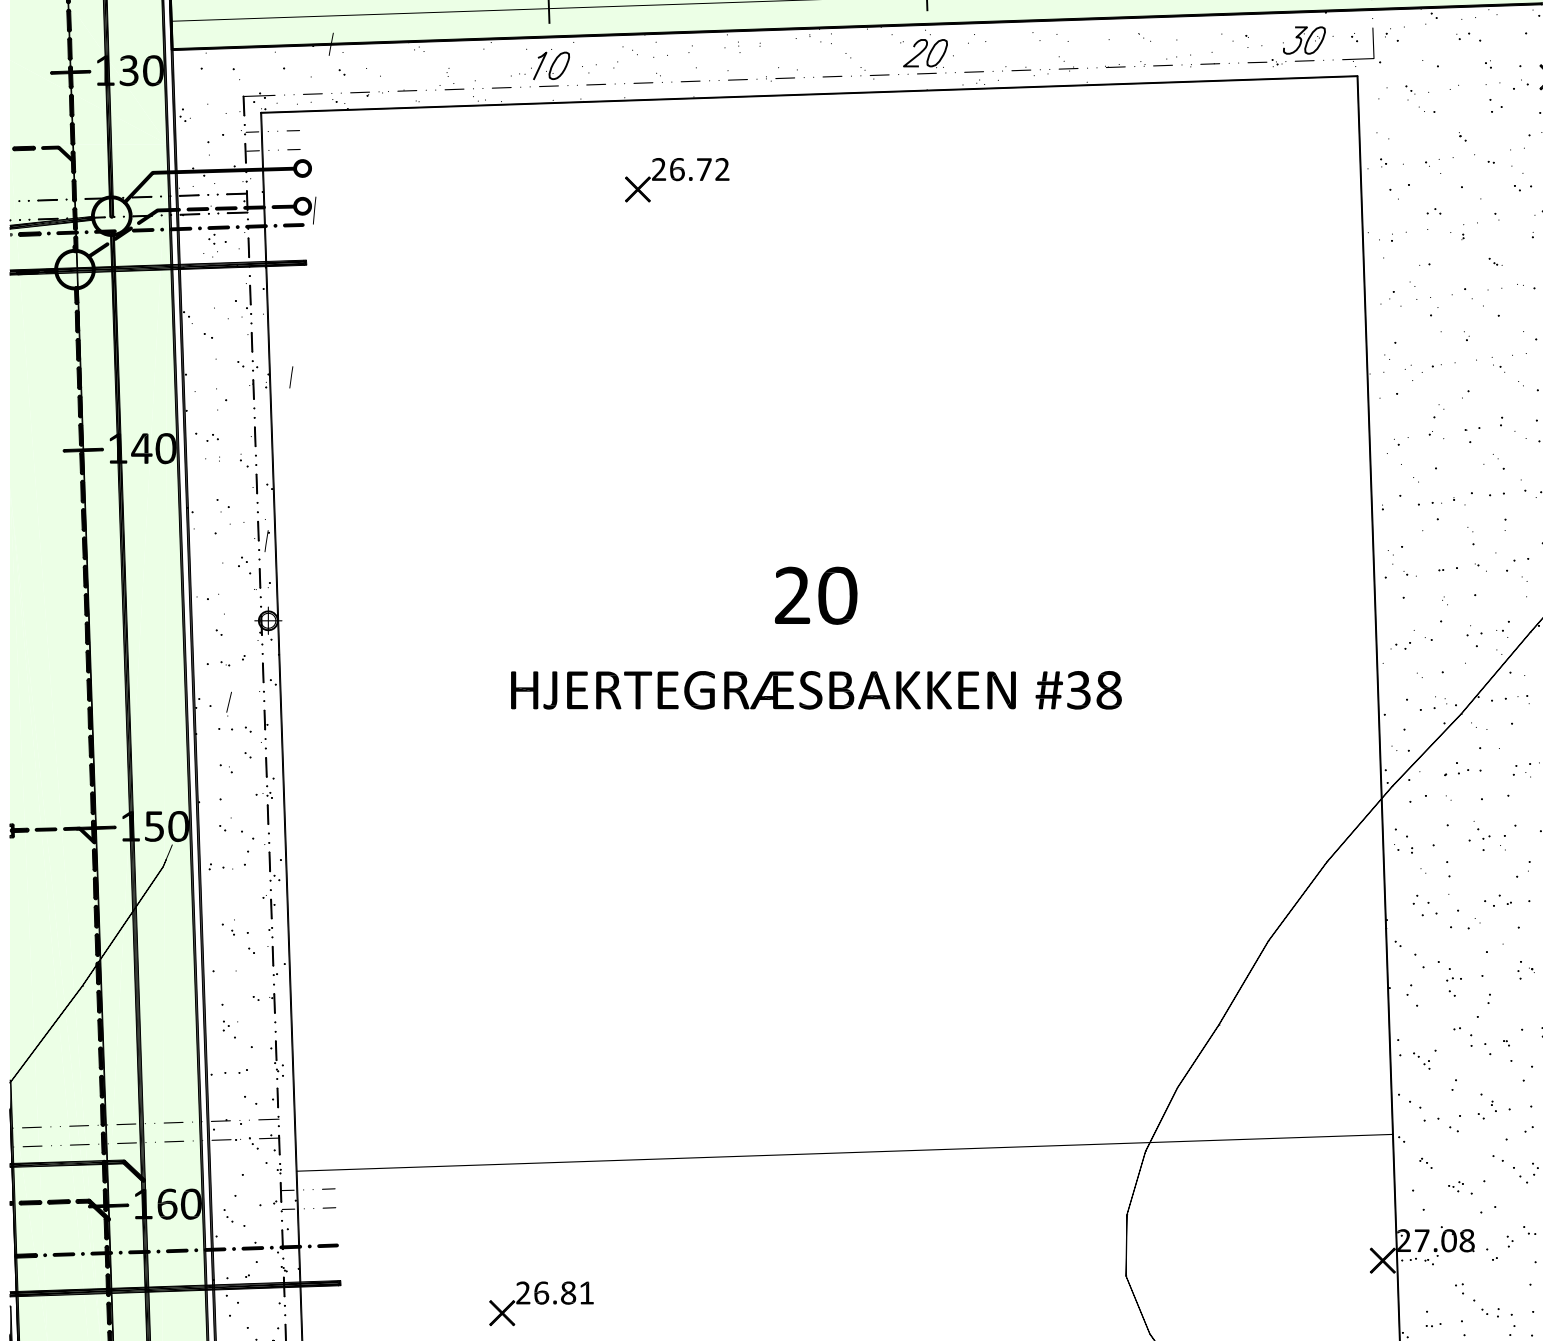

SIGNATURFORKLARING

- SPILDEVANDSLEDNING
- - - - - REGNVANDSLEDNING
- FJERNVARME
- · - · - · VANDLEDNING
- · · · · KABLER, EL + TELEFON/ANTENNE

19 LÆSBAKKEN #36

STIKLEDNINGSPLACERING:

- | | |
|-------------------|----------------|
| TELEFON + ANTENNE | 0,5 M FRA SKEL |
| EL | 1,0 M FRA SKEL |
| KLOAK | 2,0 M FRA SKEL |
| VAND | 3,0 M FRA SKEL |
| FJERNVARME | 4,0 M FRA SKEL |