


INGEFÆRBAKKEN #4

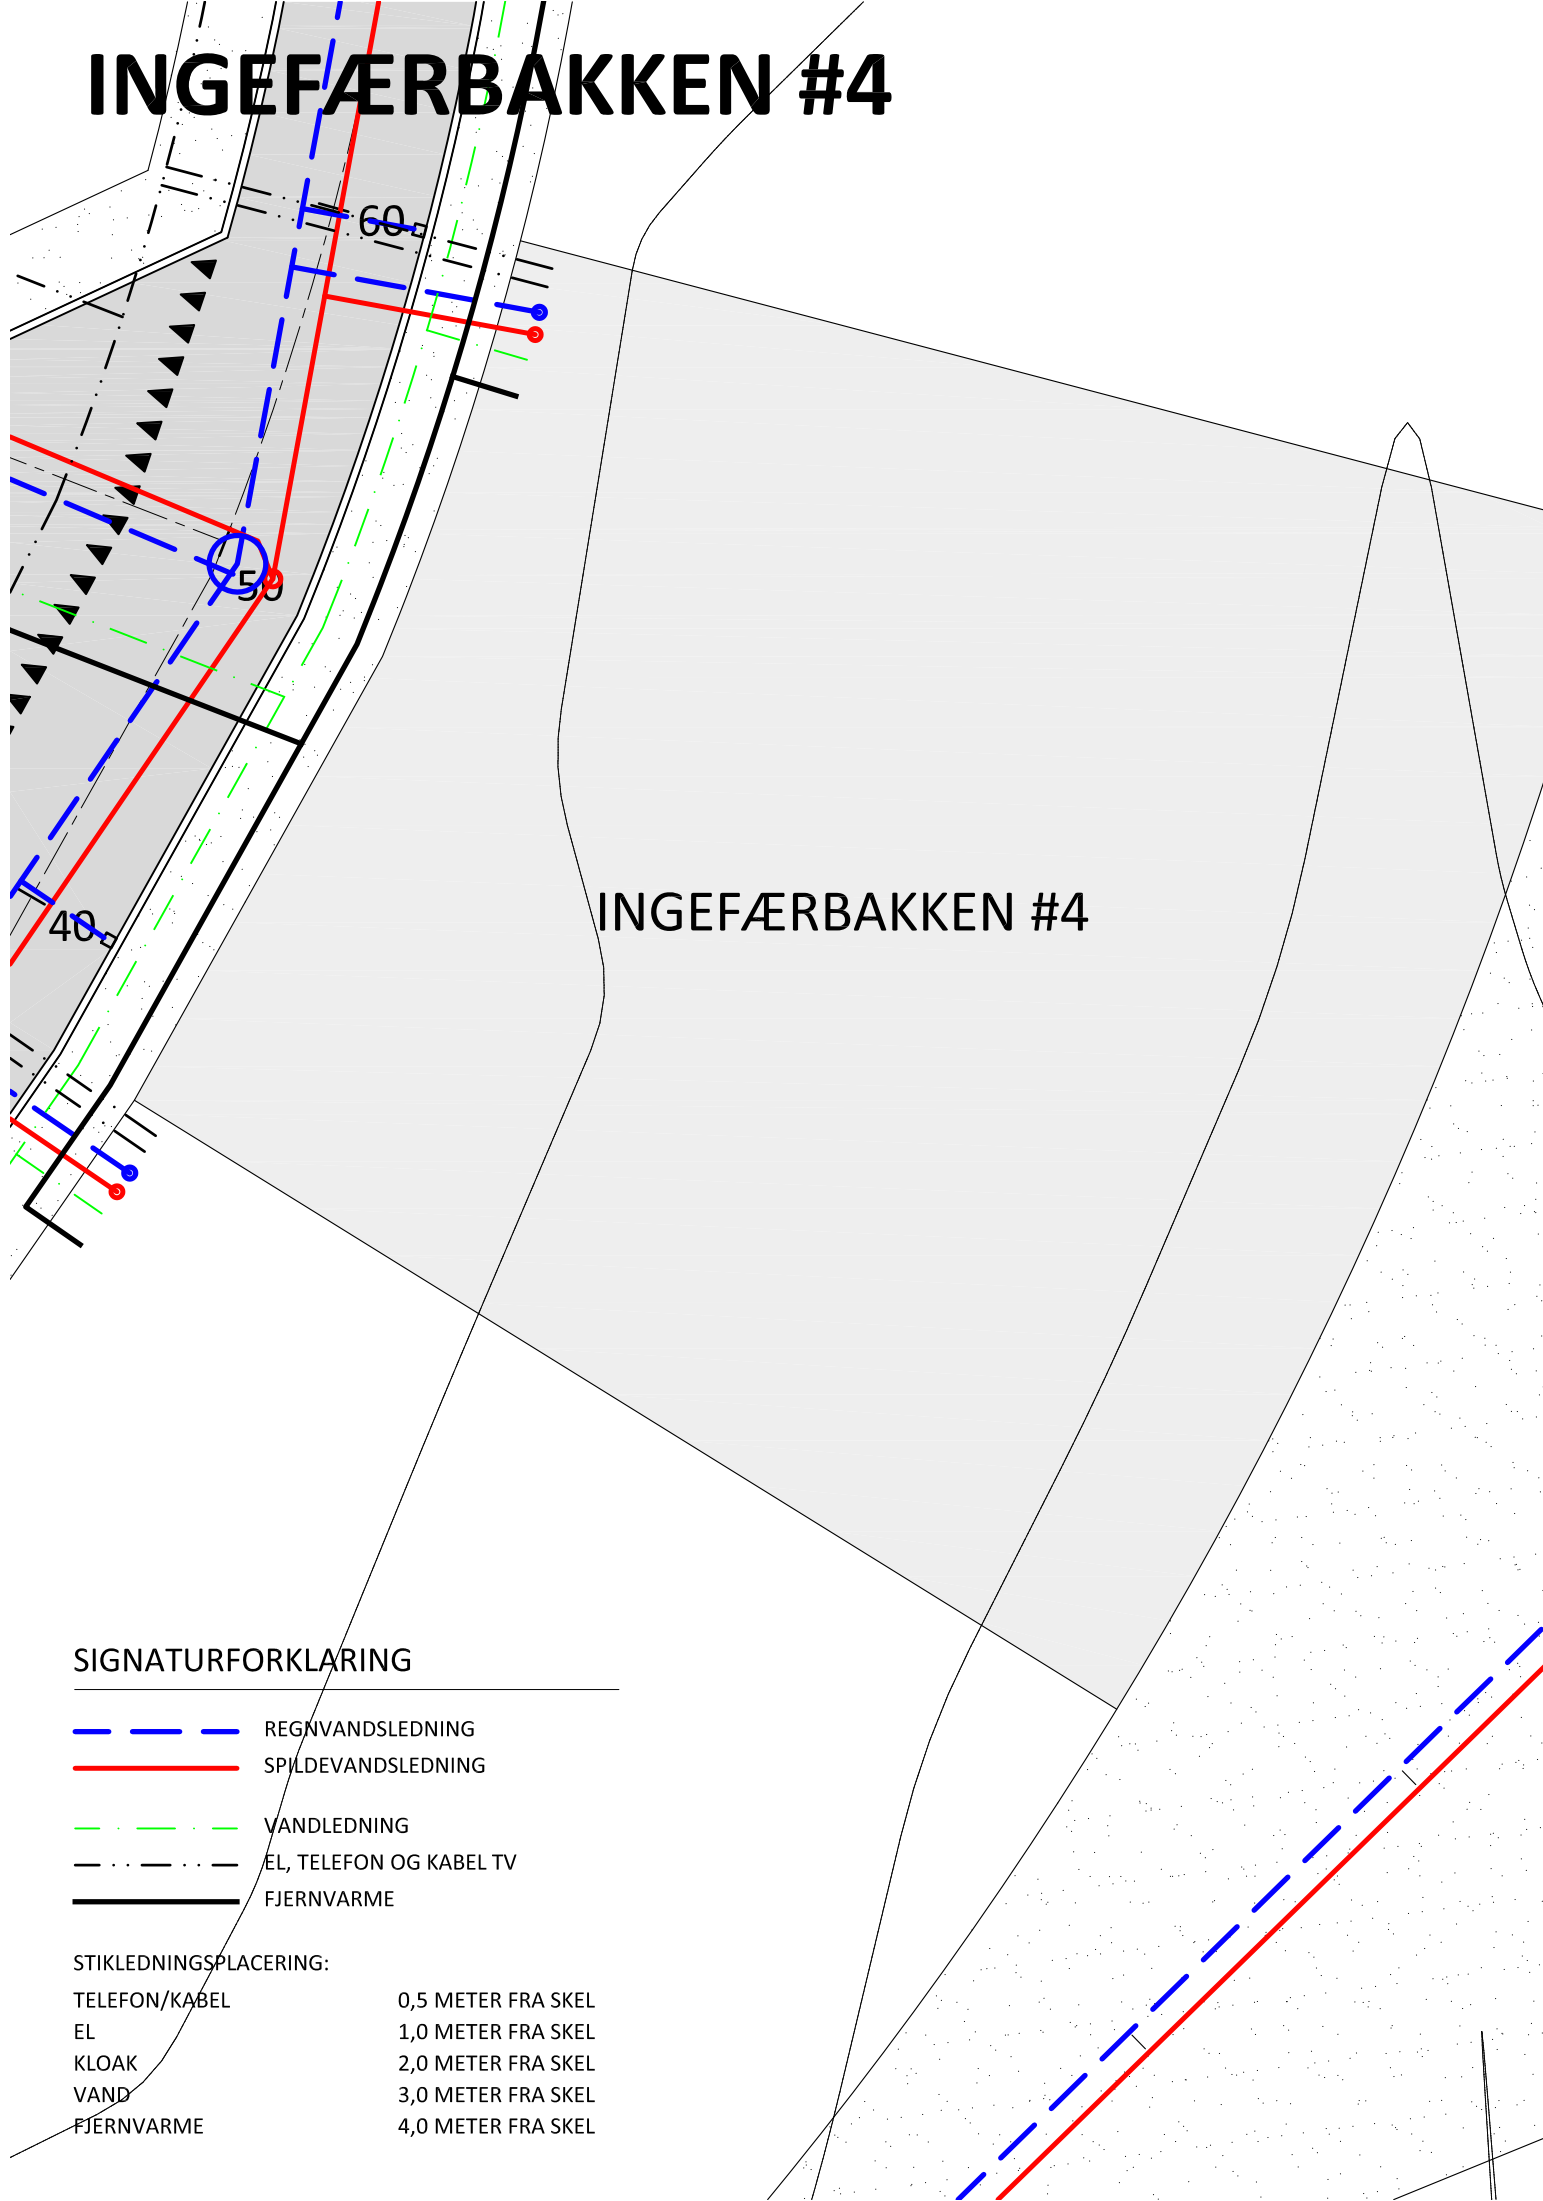

SIGNATURFORKLARING

- REGNVANDSLEDNING
- SPLDEVANDSLEDNING
- VANDLEDNING
- EL, TELEFON OG KABEL TV
- FJERNVARME

STIKLEDNINGSPACERING:

TELEFON/KABEL	0,5 METER FRA SKEL
EL	1,0 METER FRA SKEL
KLOAK	2,0 METER FRA SKEL
VAND	3,0 METER FRA SKEL
FJERNVARME	4,0 METER FRA SKEL