


# INGEFÆRBAKKEN #7

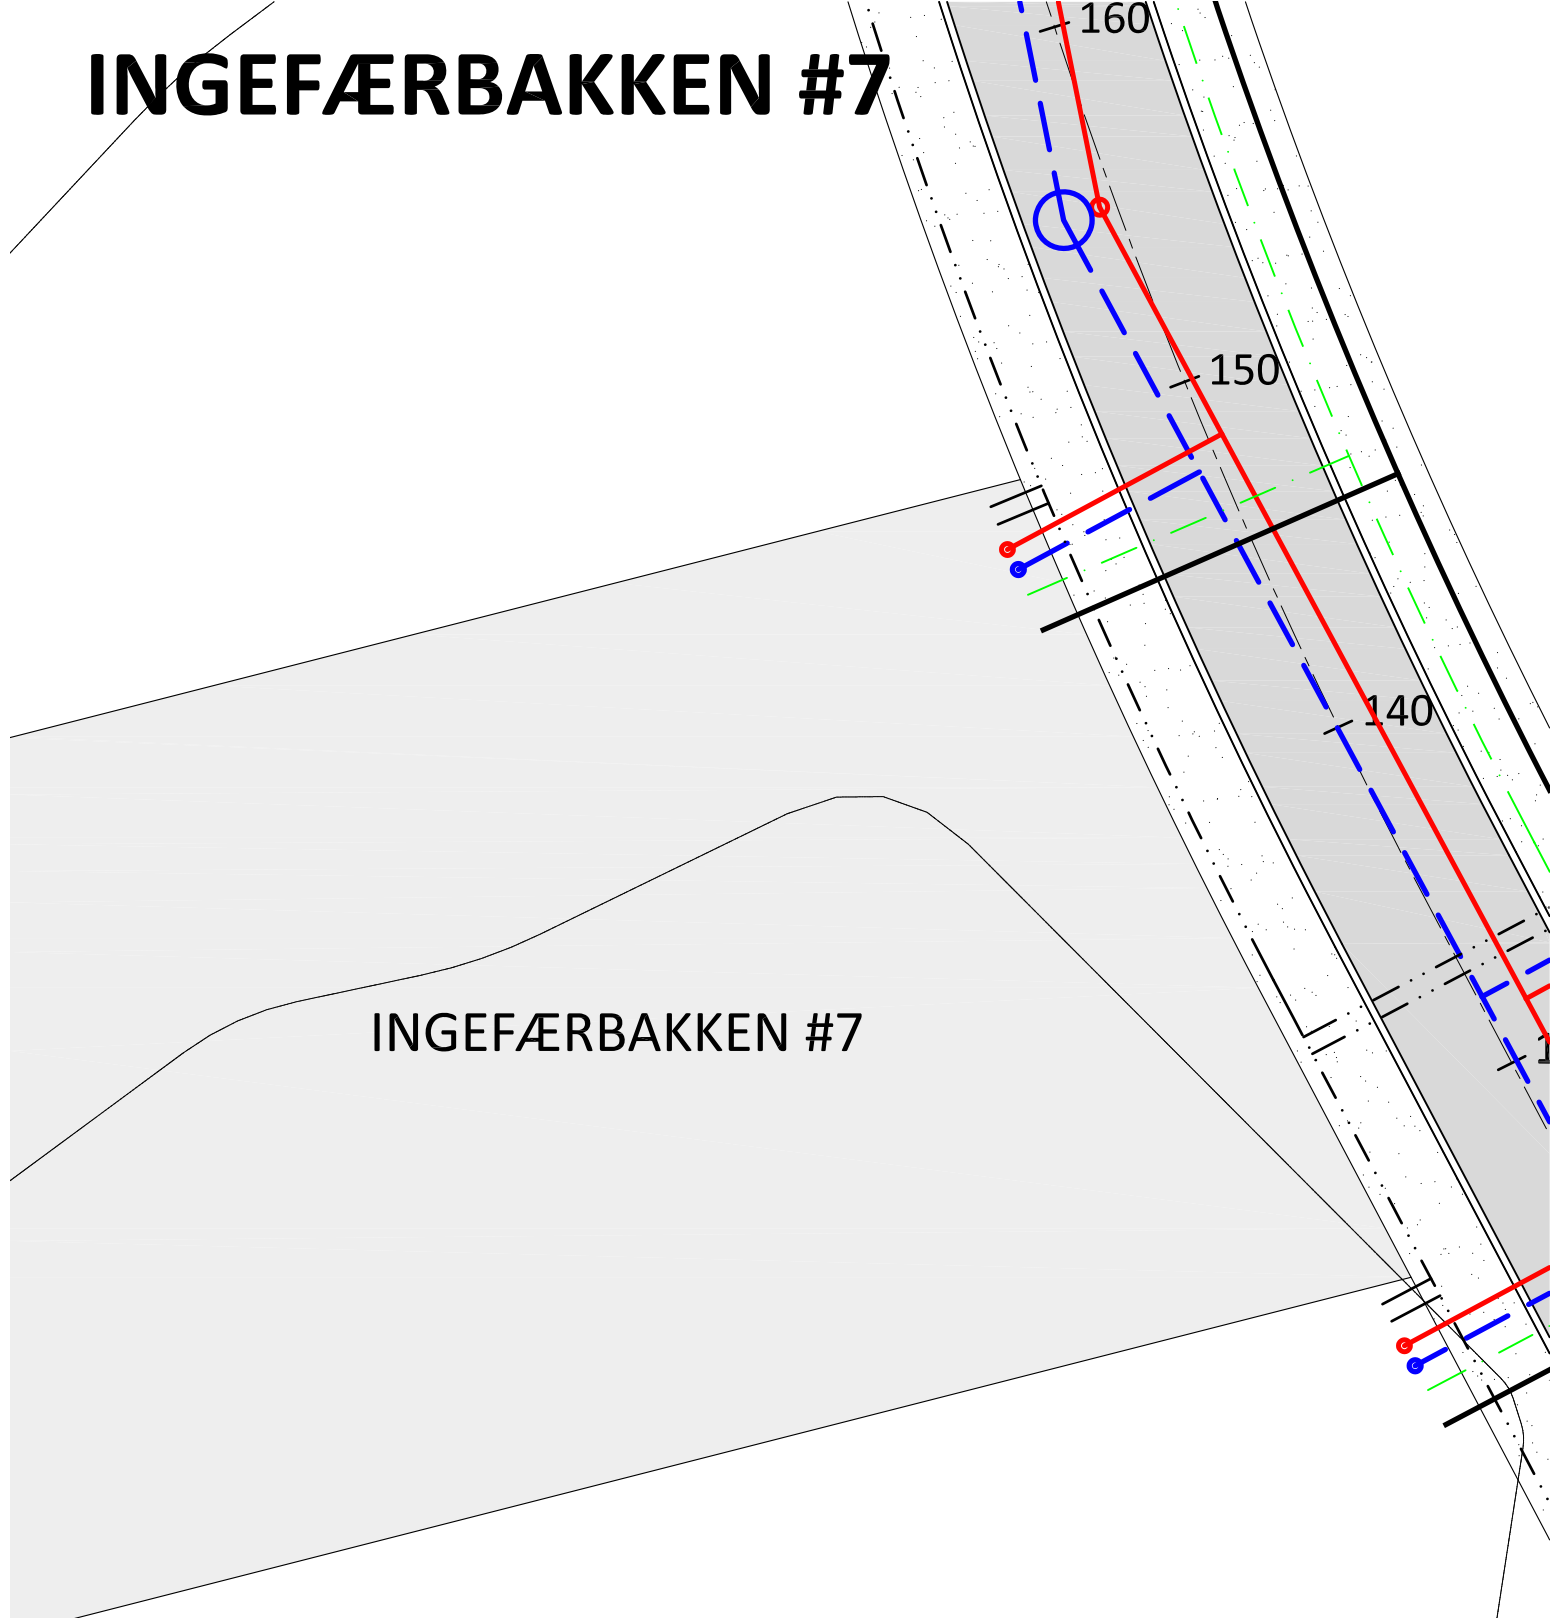

INGEFÆRBAKKEN #7

## SIGNATURFORKLARING

- REGNVANDSLEDNING
- SPILDEVANDSLEDNING
- VANDLEDNING
- EL, TELEFON OG KABEL TV
- FJERNVARME

### STIKLEDNINGSPLACERING:

TELEFON/KABEL	0,5 METER FRA SKEL
EL	1,0 METER FRA SKEL
KLOAK	2,0 METER FRA SKEL
VAND	3,0 METER FRA SKEL
FJERNVARME	4,0 METER FRA SKEL