



NELLIKEBAKKEN #3

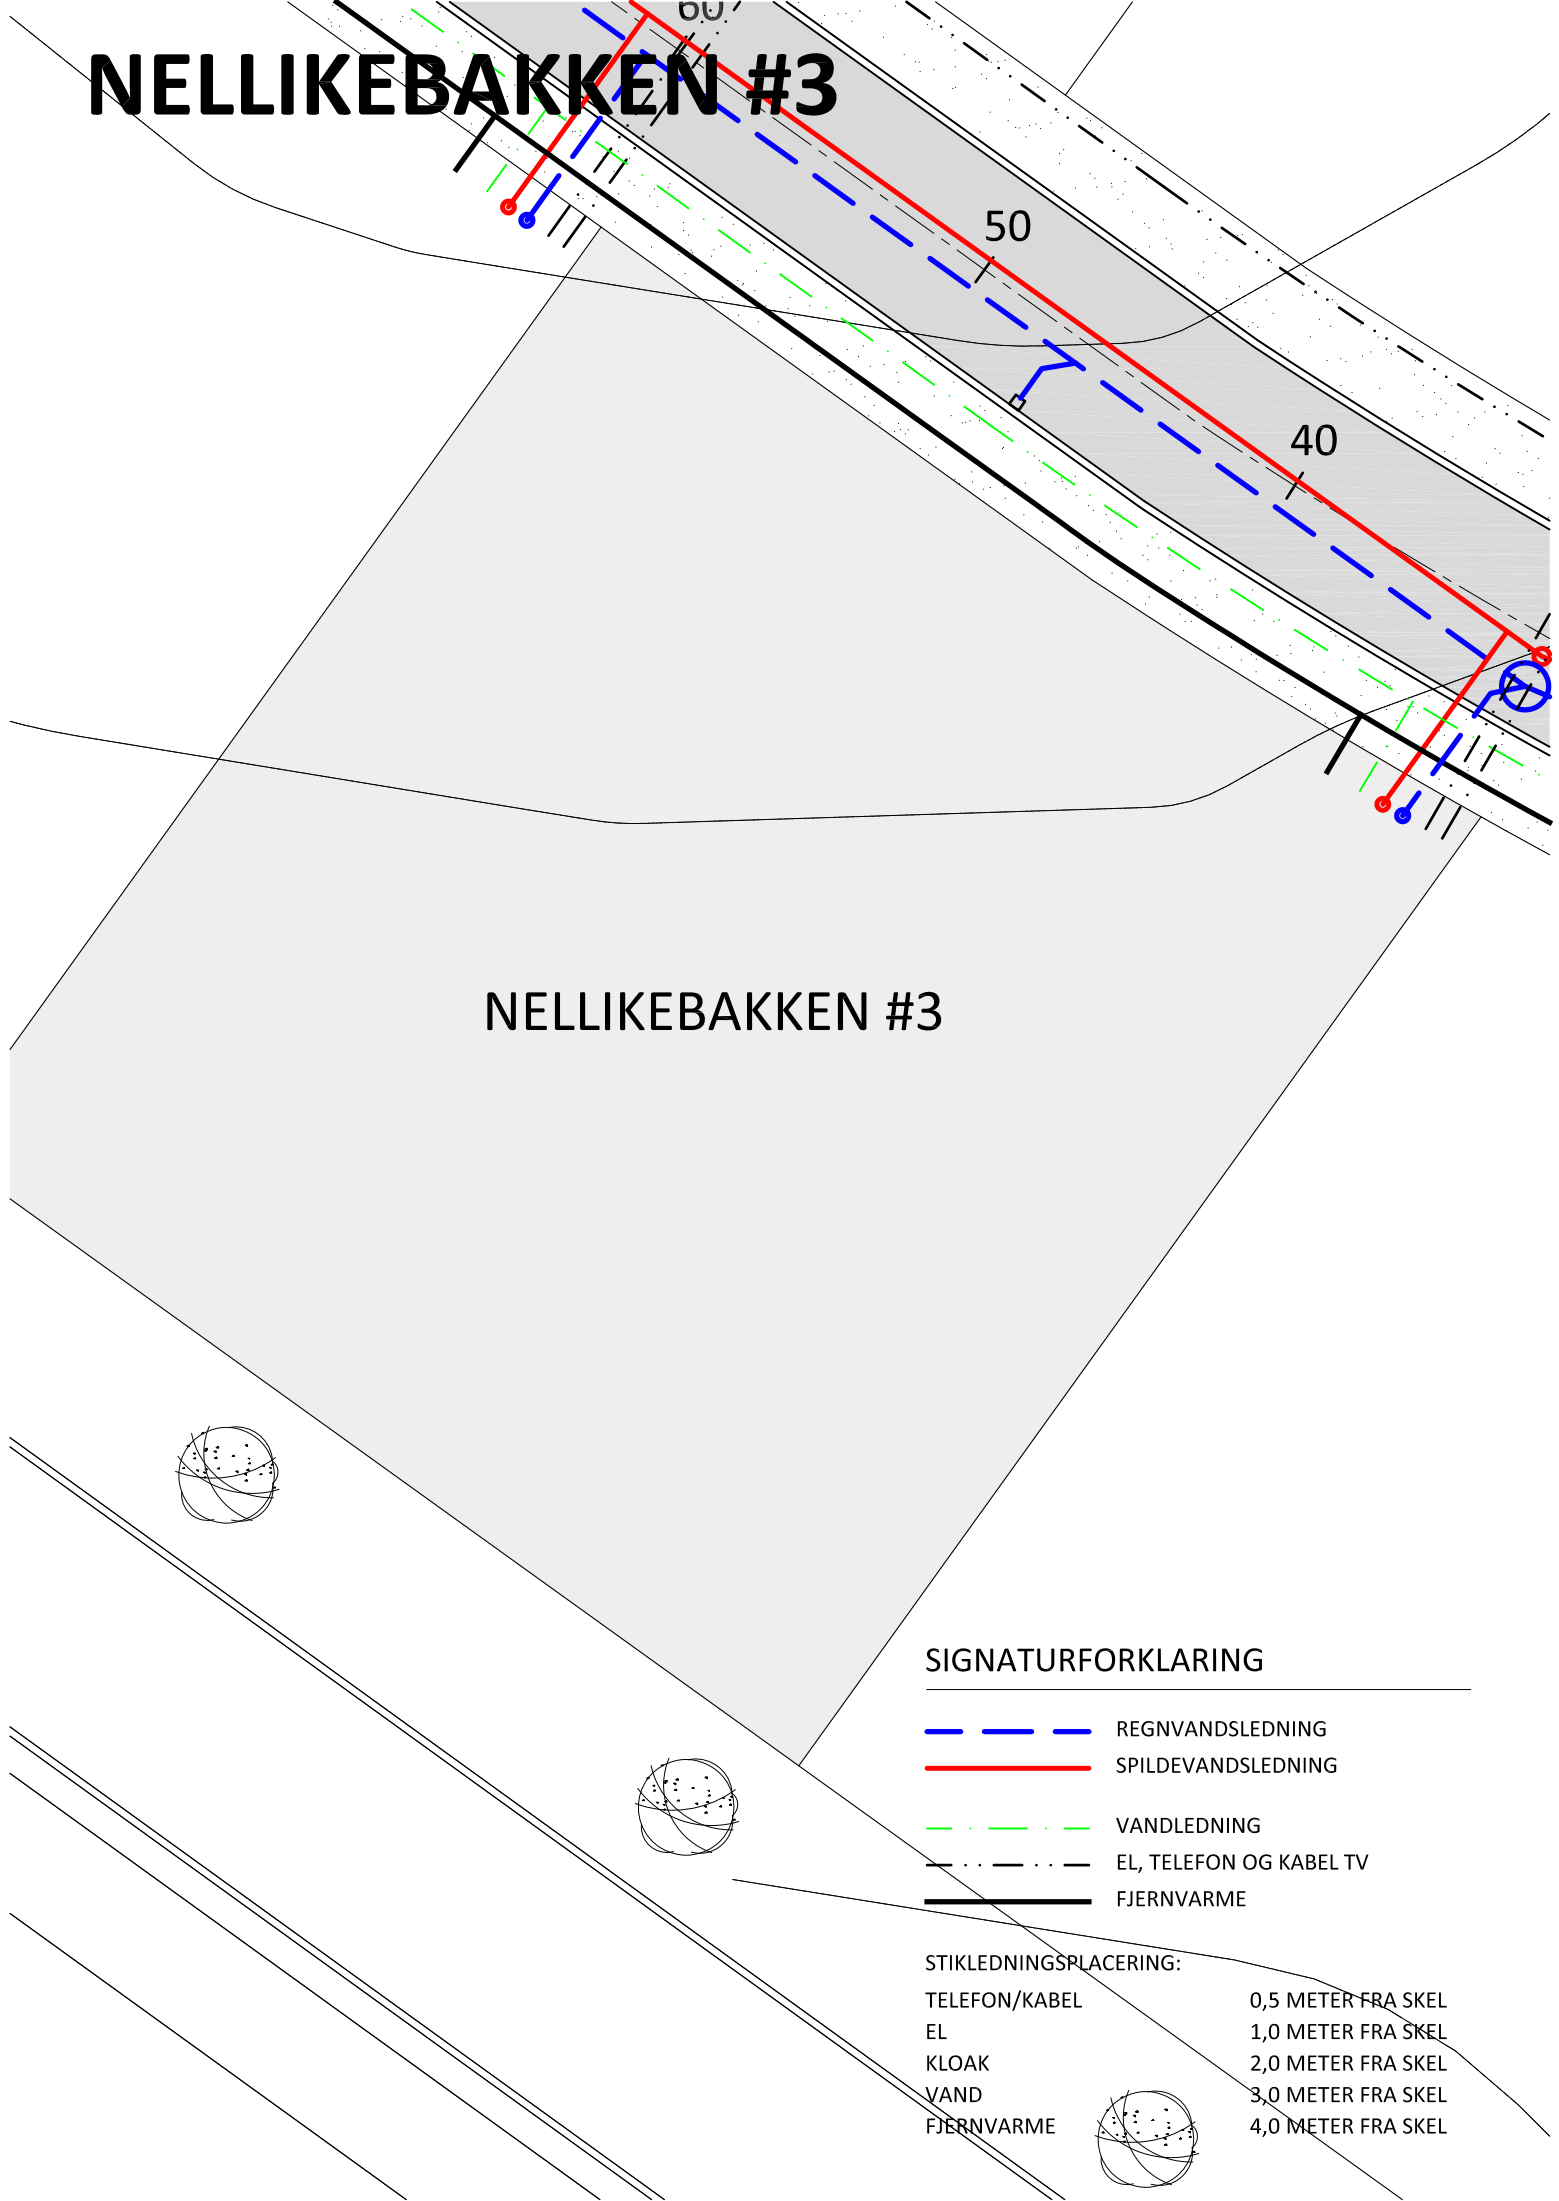

NELLIKEBAKKEN #3

SIGNATURFORKLARING

-  REGNVANDSLEDNING
-  SPILDEVANDSLEDNING
-  VANDLEDNING
-  EL, TELEFON OG KABEL TV
-  FJERNVARME

STIKLEDNINGSPLACERING:

- | | |
|---------------|--------------------|
| TELEFON/KABEL | 0,5 METER FRA SKEL |
| EL | 1,0 METER FRA SKEL |
| KLOAK | 2,0 METER FRA SKEL |
| VAND | 3,0 METER FRA SKEL |
| FJERNVARME | 4,0 METER FRA SKEL |

