


NELLIKEBAKKEN #7

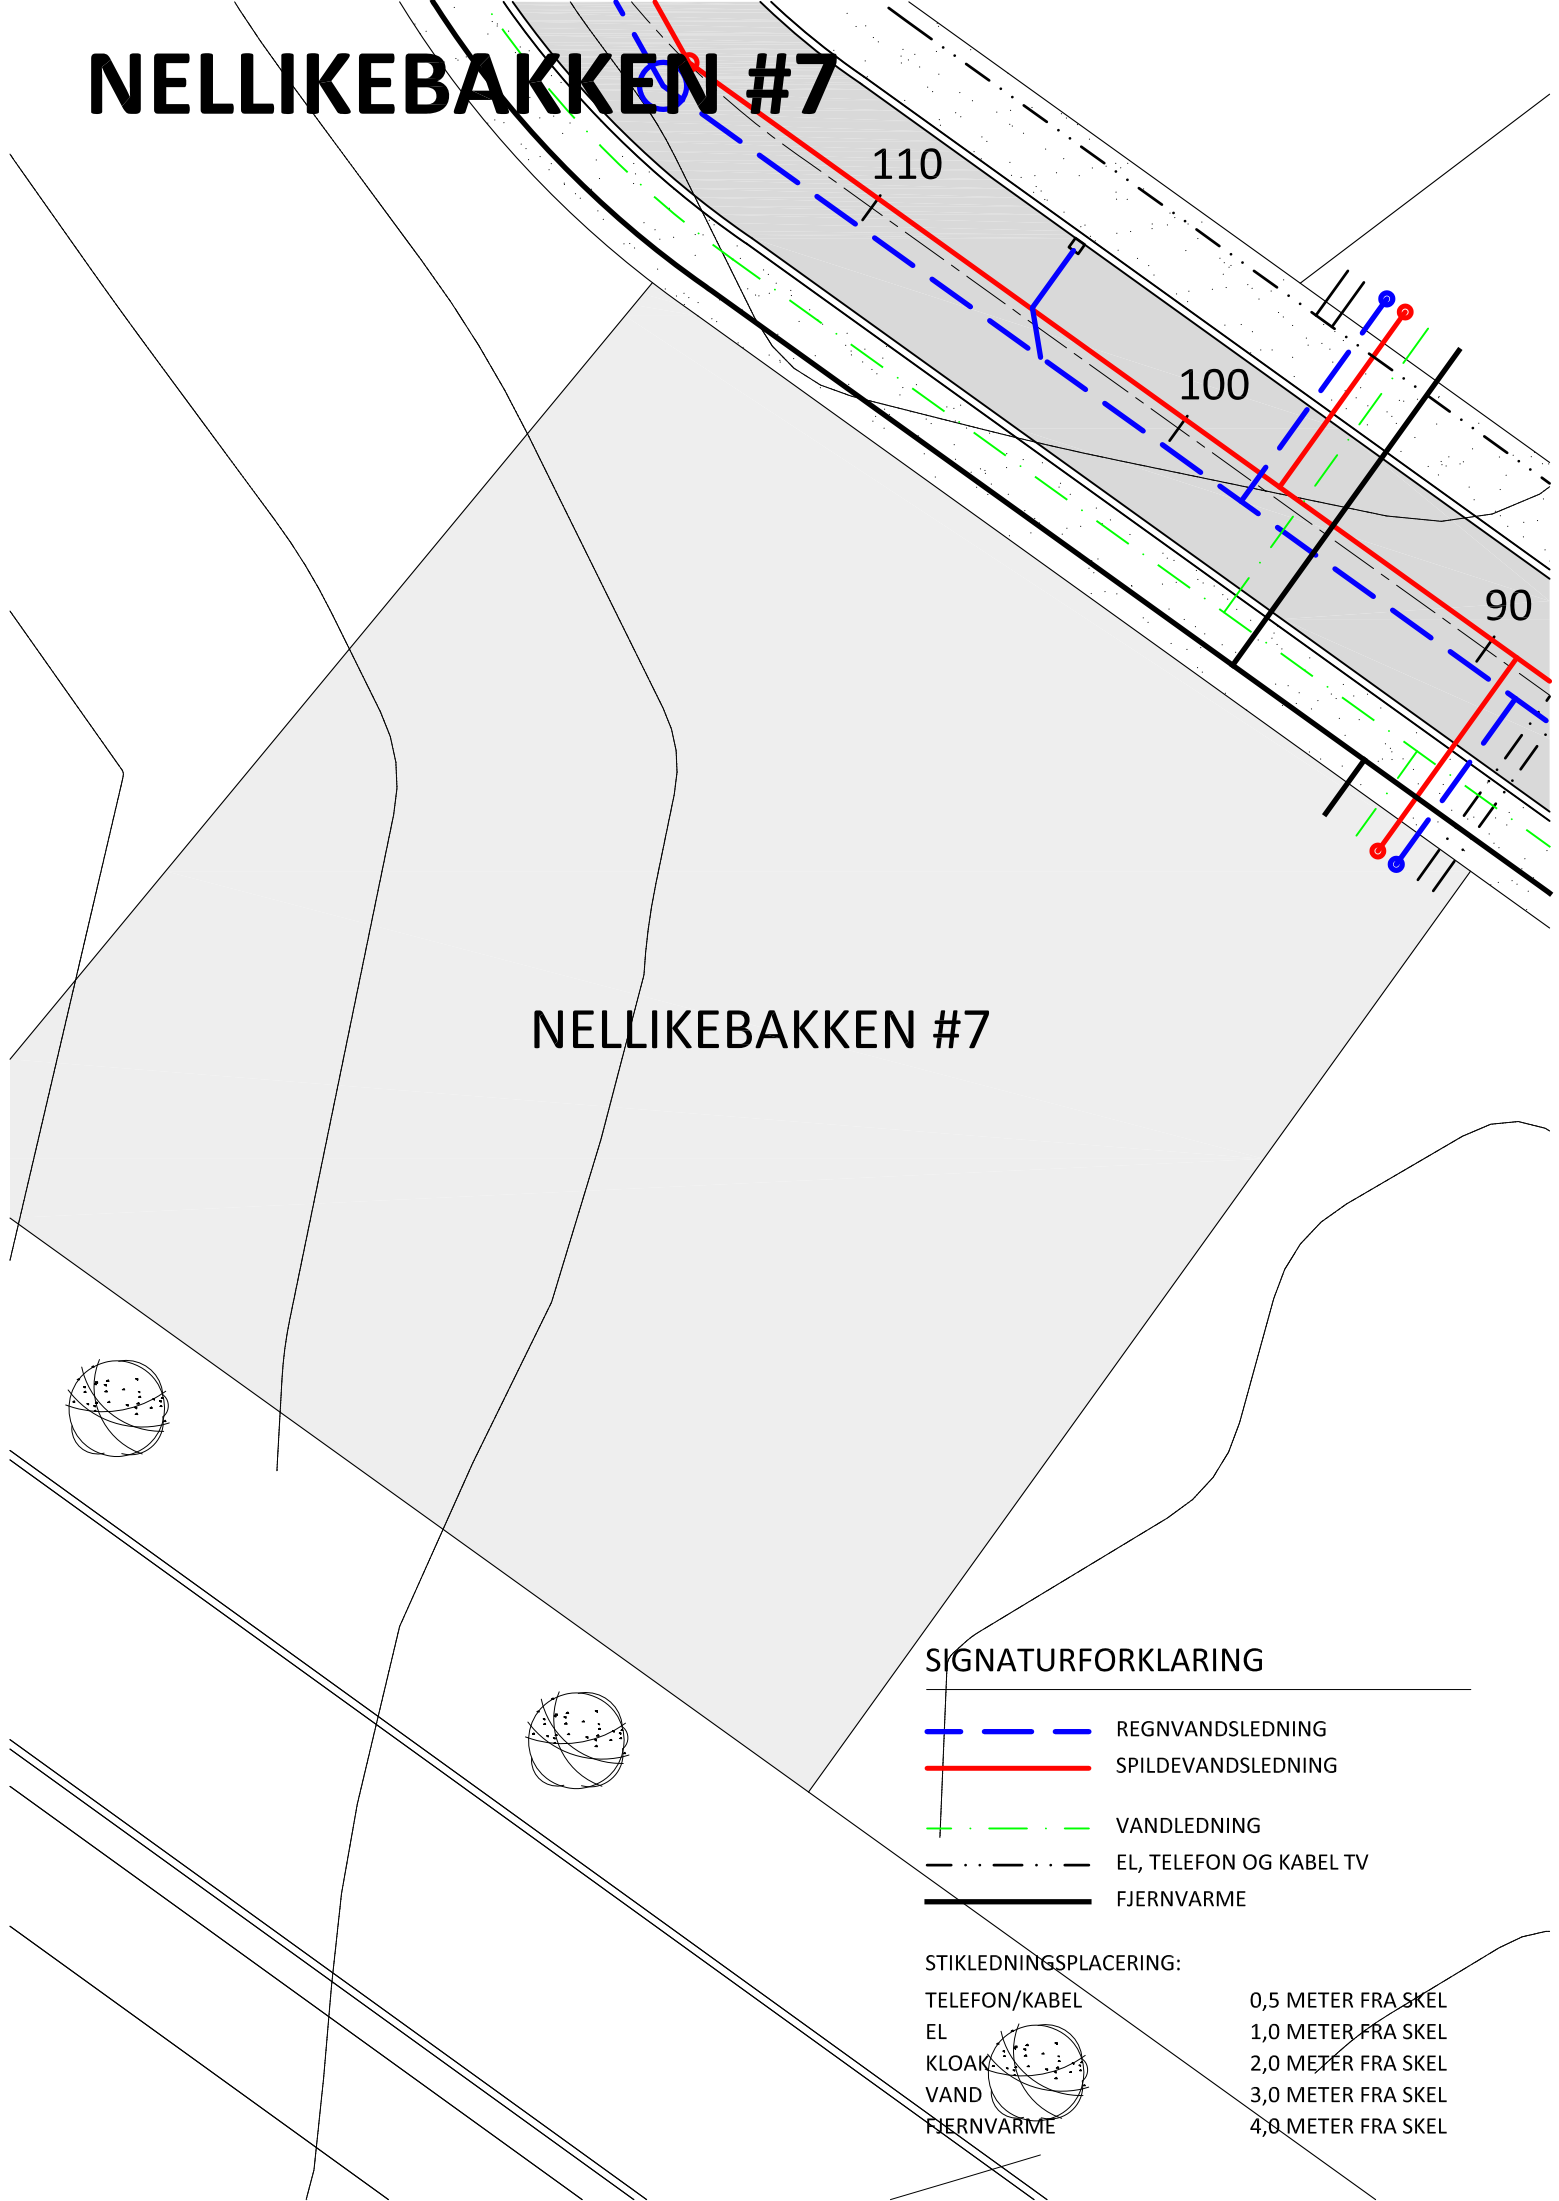

NELLIKEBAKKEN #7

SIGNATURFORKLARING

- REGNVANDSLEDNING
- SPILDEVANDSLEDNING
- VANDLEDNING
- EL, TELEFON OG KABEL TV
- FJERNVARME

STIKLEDNINGSPLACERING:

- TELEFON/KABEL 0,5 METER FRA SKEL
- EL 1,0 METER FRA SKEL
- KLOAK 2,0 METER FRA SKEL
- VAND 3,0 METER FRA SKEL
- FJERNVARME 4,0 METER FRA SKEL