




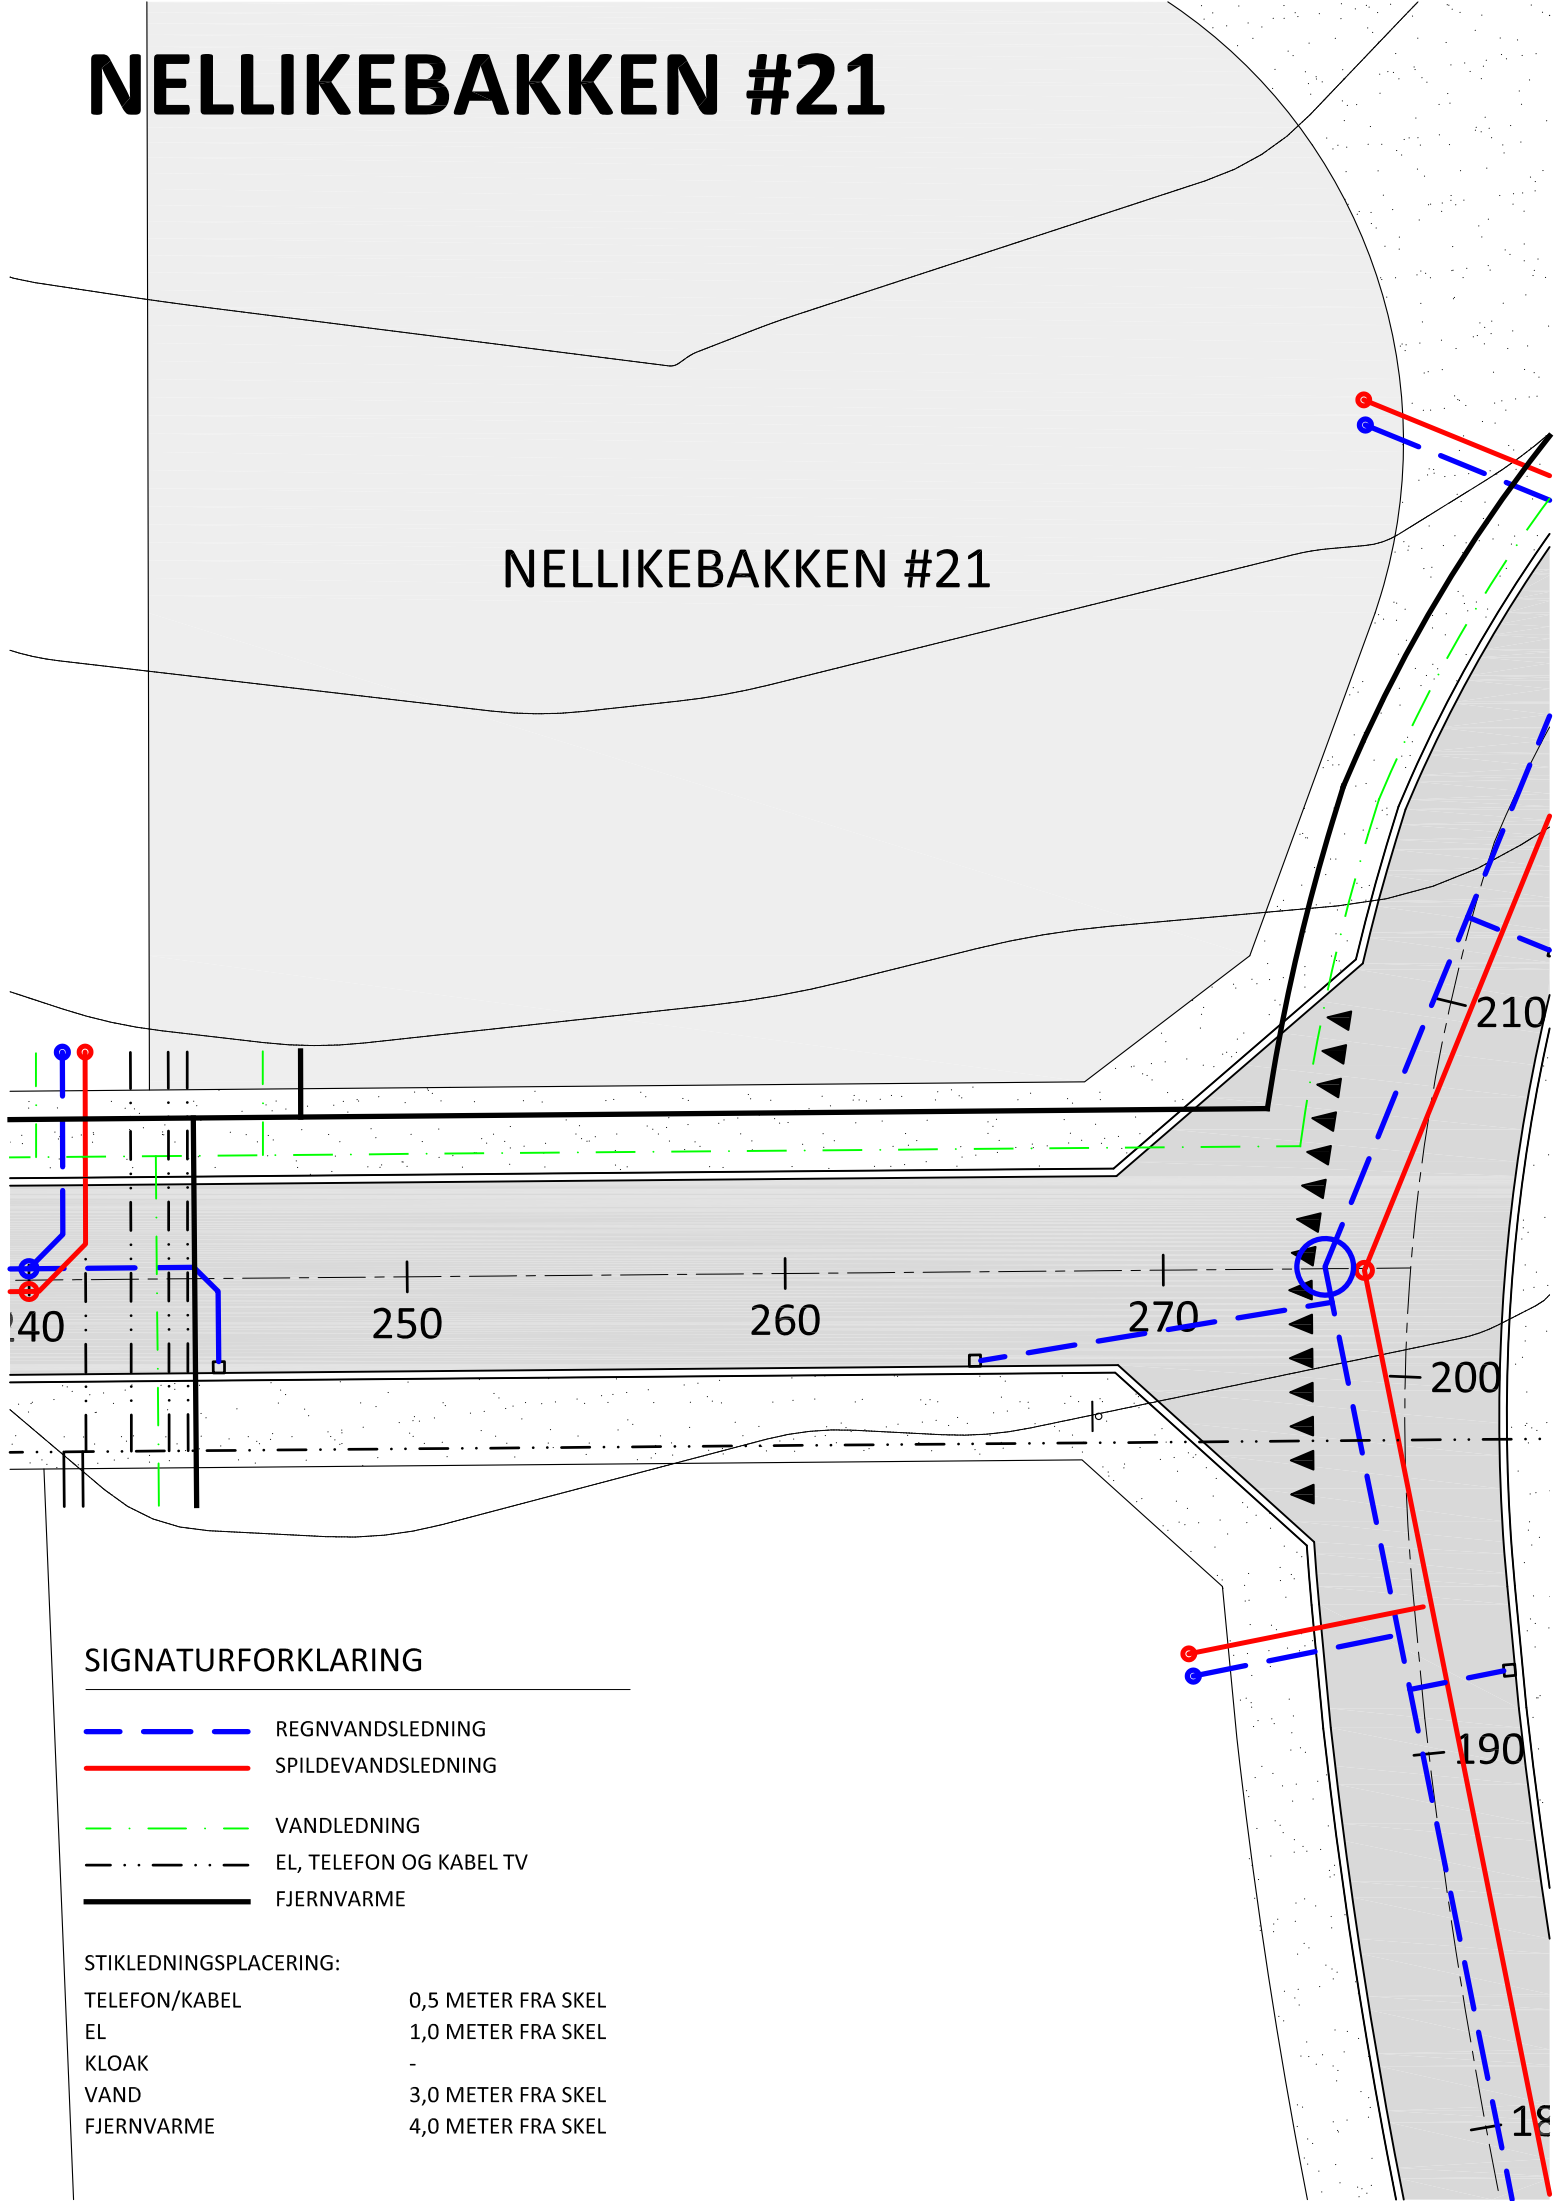


NELLIKEBAKKEN #21

NELLIKEBAKKEN #21



SIGNATURFORKLARING

-  REGNVANDSLEDNING
-  SPILDEVANDSLEDNING
-  VANDLEDDNING
-  EL, TELEFON OG KABEL TV
-  FJERNVARME

STIKLEDNINGSPLACERING:

TELEFON/KABEL	0,5 METER FRA SKEL
EL	1,0 METER FRA SKEL
KLOAK	-
VAND	3,0 METER FRA SKEL
FJERNVARME	4,0 METER FRA SKEL