


# RIDDERSPOREBAKKEN #7

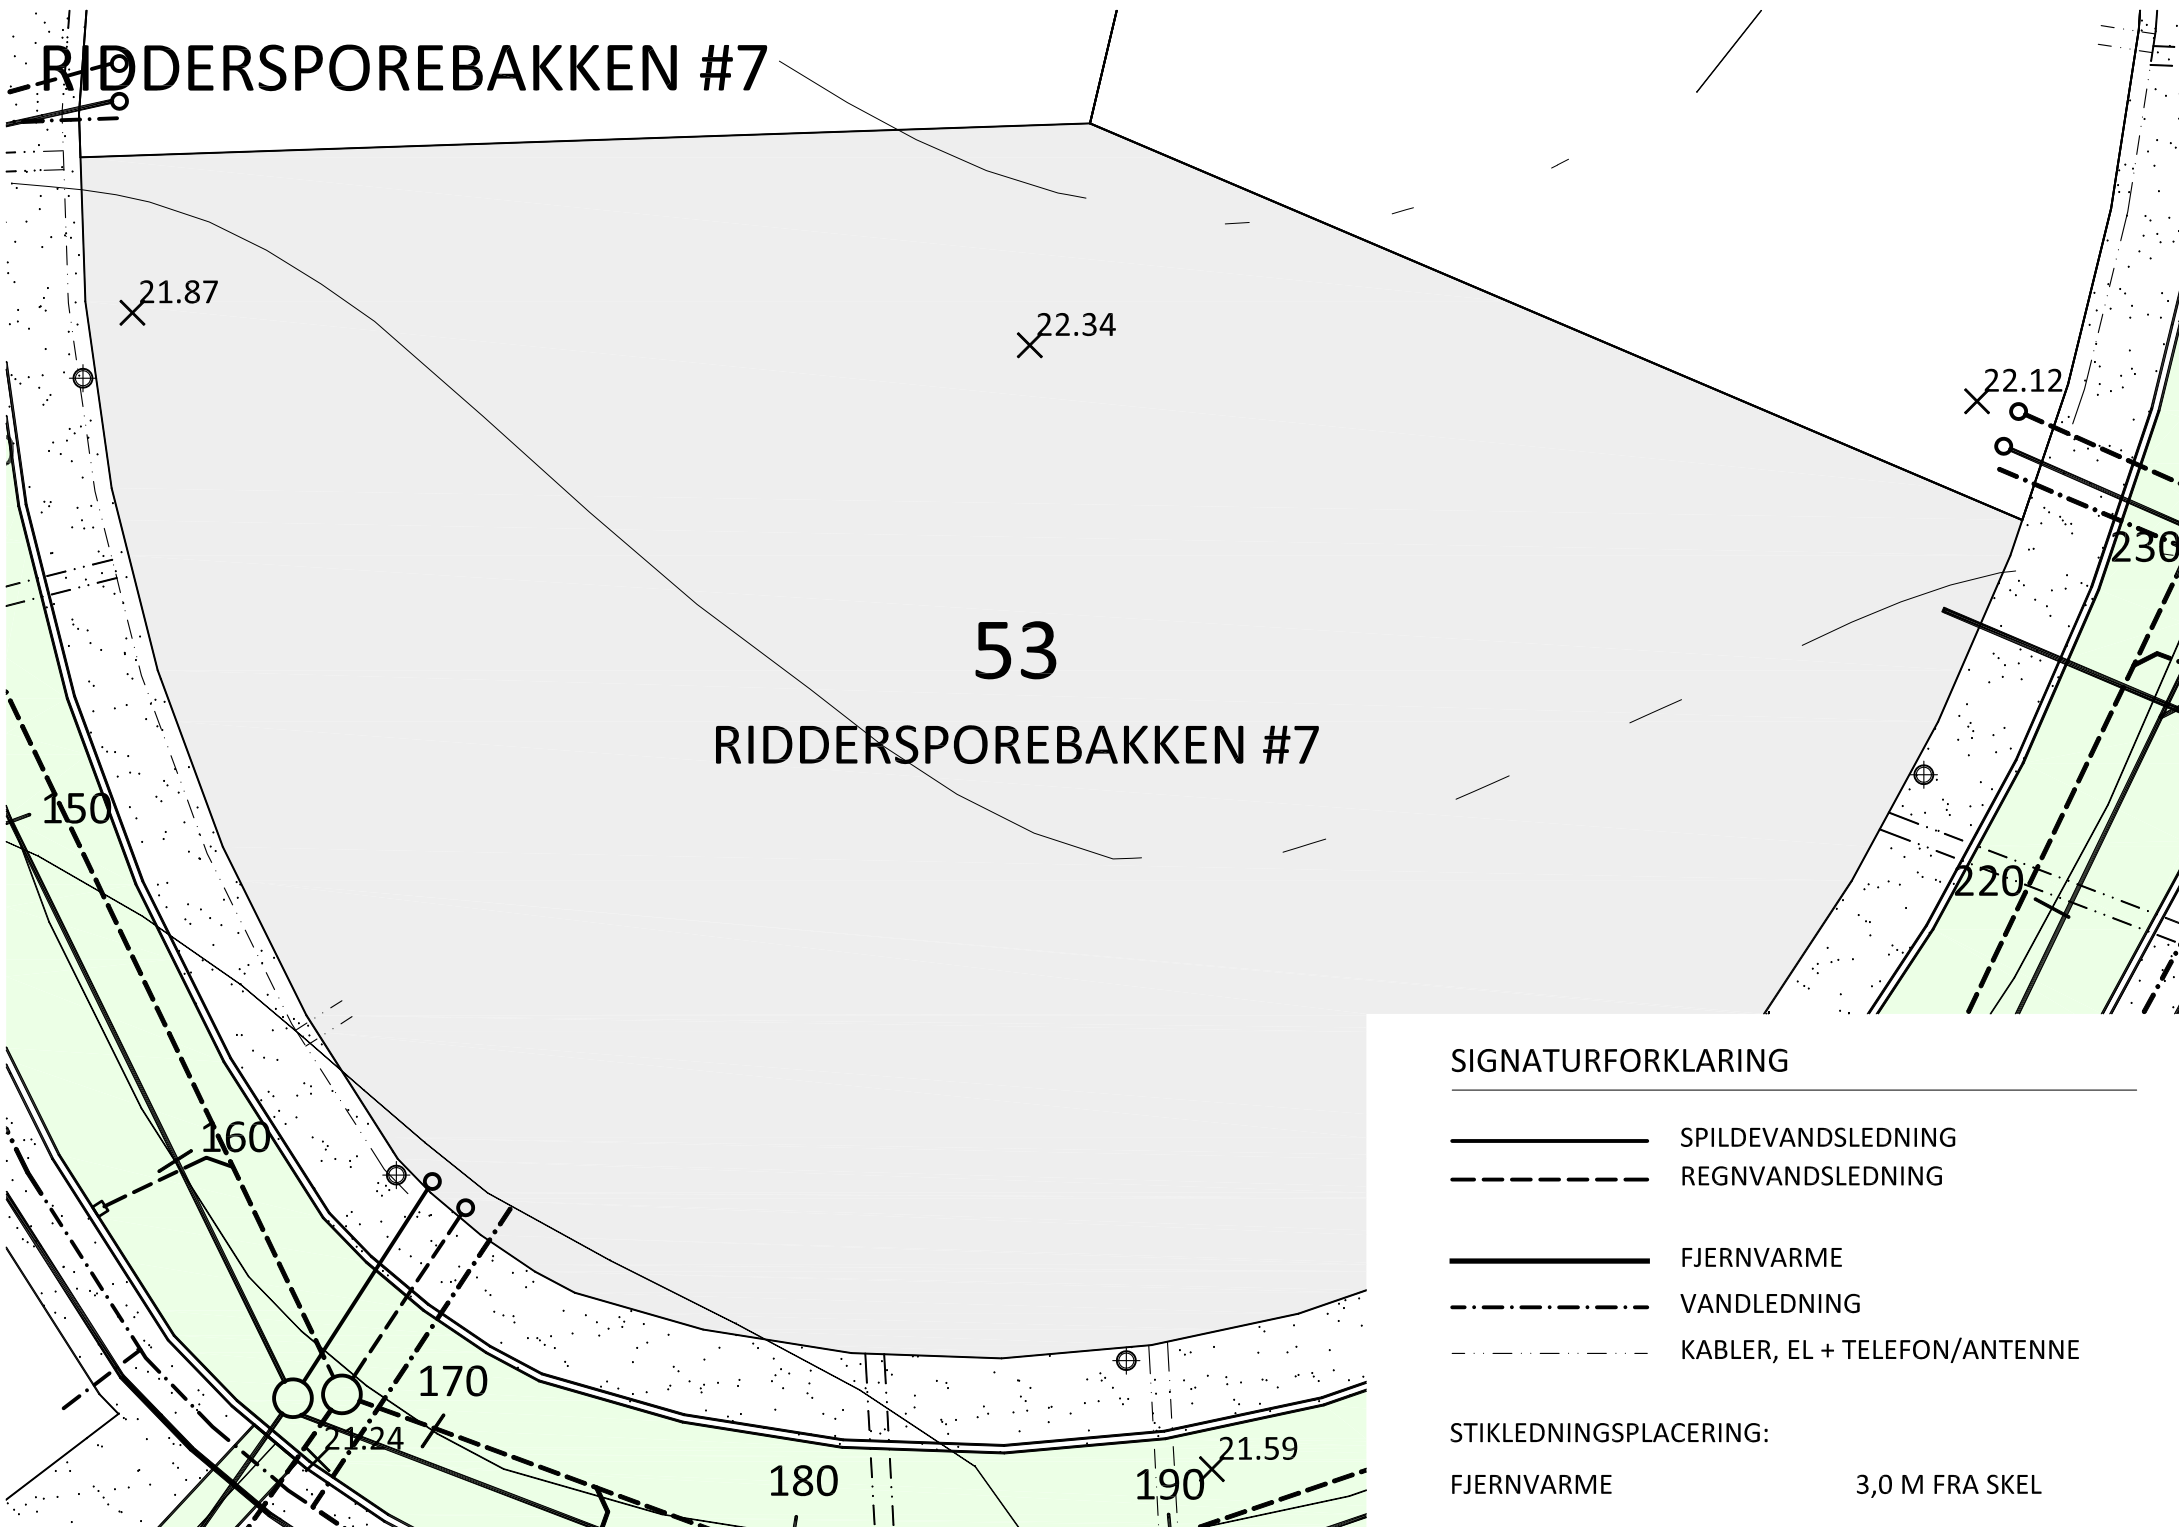

## SIGNATURFORKLARING

-  SPILDEVANDSLEDNING
-  REGNVANDSLEDNING
-  FJERNVARME
-  VANDLEDNING
-  KABLER, EL + TELEFON/ANTENNE

## STIKLEDNINGSPLACERING:

FJERNVARME

3,0 M FRA SKEL