


RIDDERSPOREBAKKEN #8

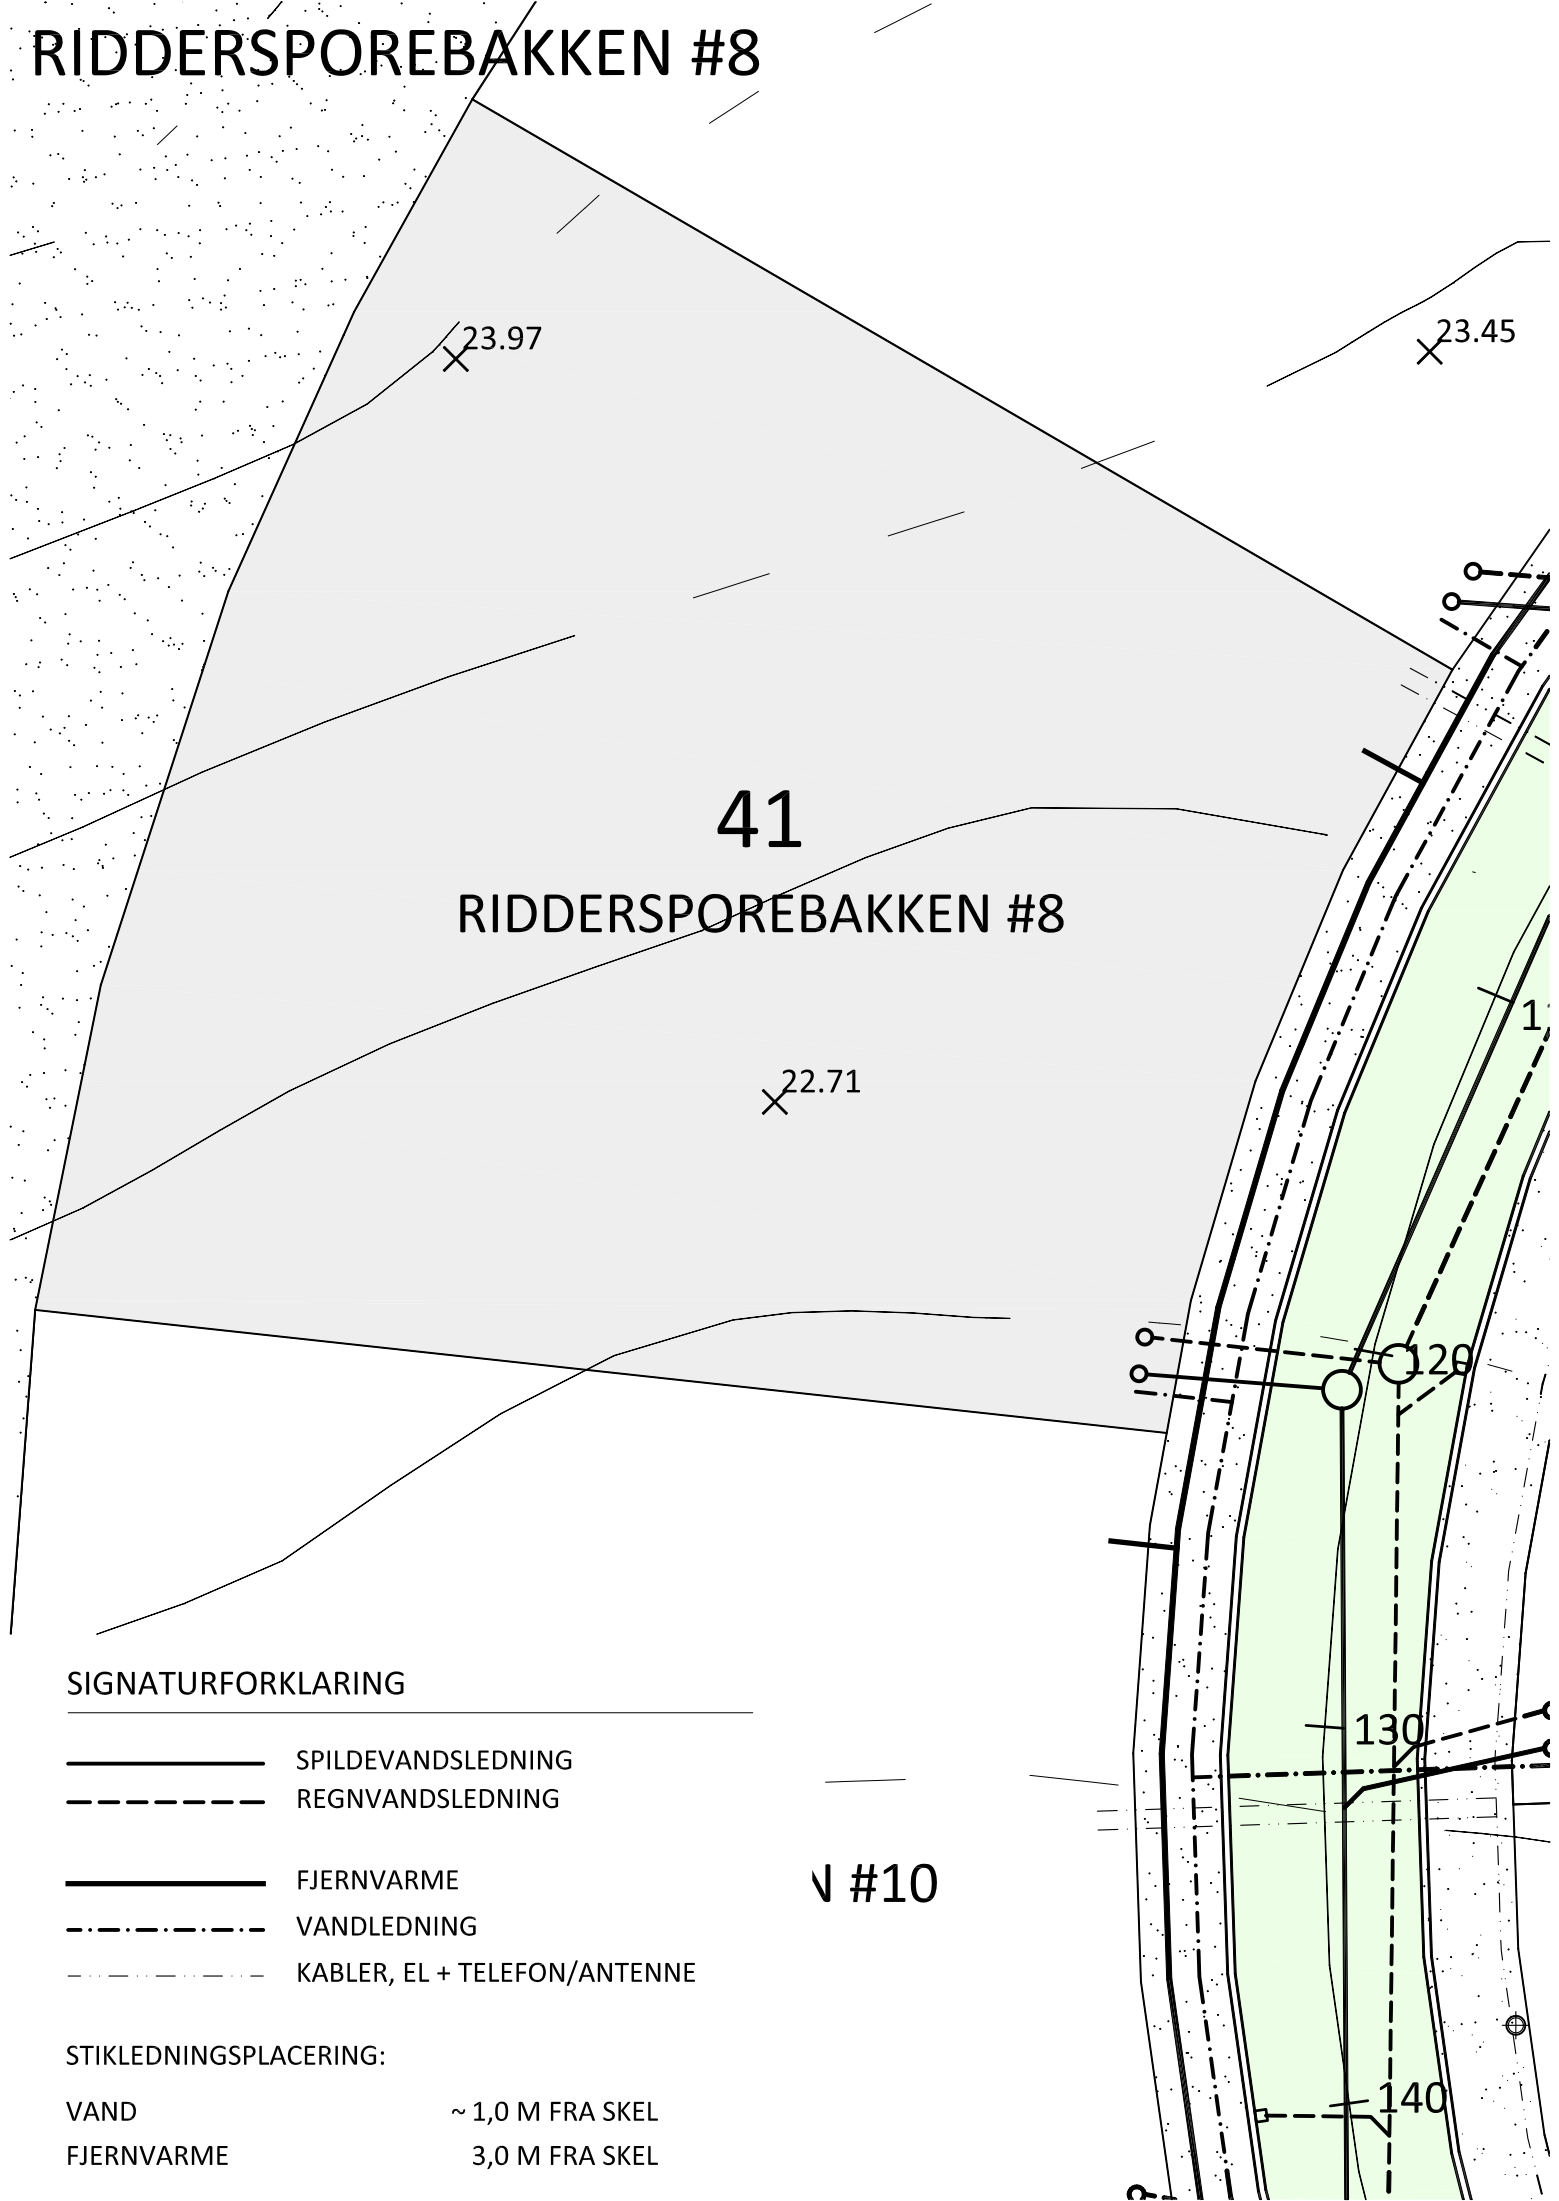

x 23.97

x 23.45

41

RIDDERSPOREBAKKEN #8

x 22.71

1

120

130

140

SIGNATURFORKLARING

-  SPILDEVANDSLEDNING
-  REGNVANDSLEDNING
-  FJERNVARME
-  VANDLEDNING
-  KABLER, EL + TELEFON/ANTENNE

∇ #10

STIKLEDNINGSPACERING:

- VAND ~ 1,0 M FRA SKEL
- FJERNVARME 3,0 M FRA SKEL