


RIDDERSPOREBAKKEN #9

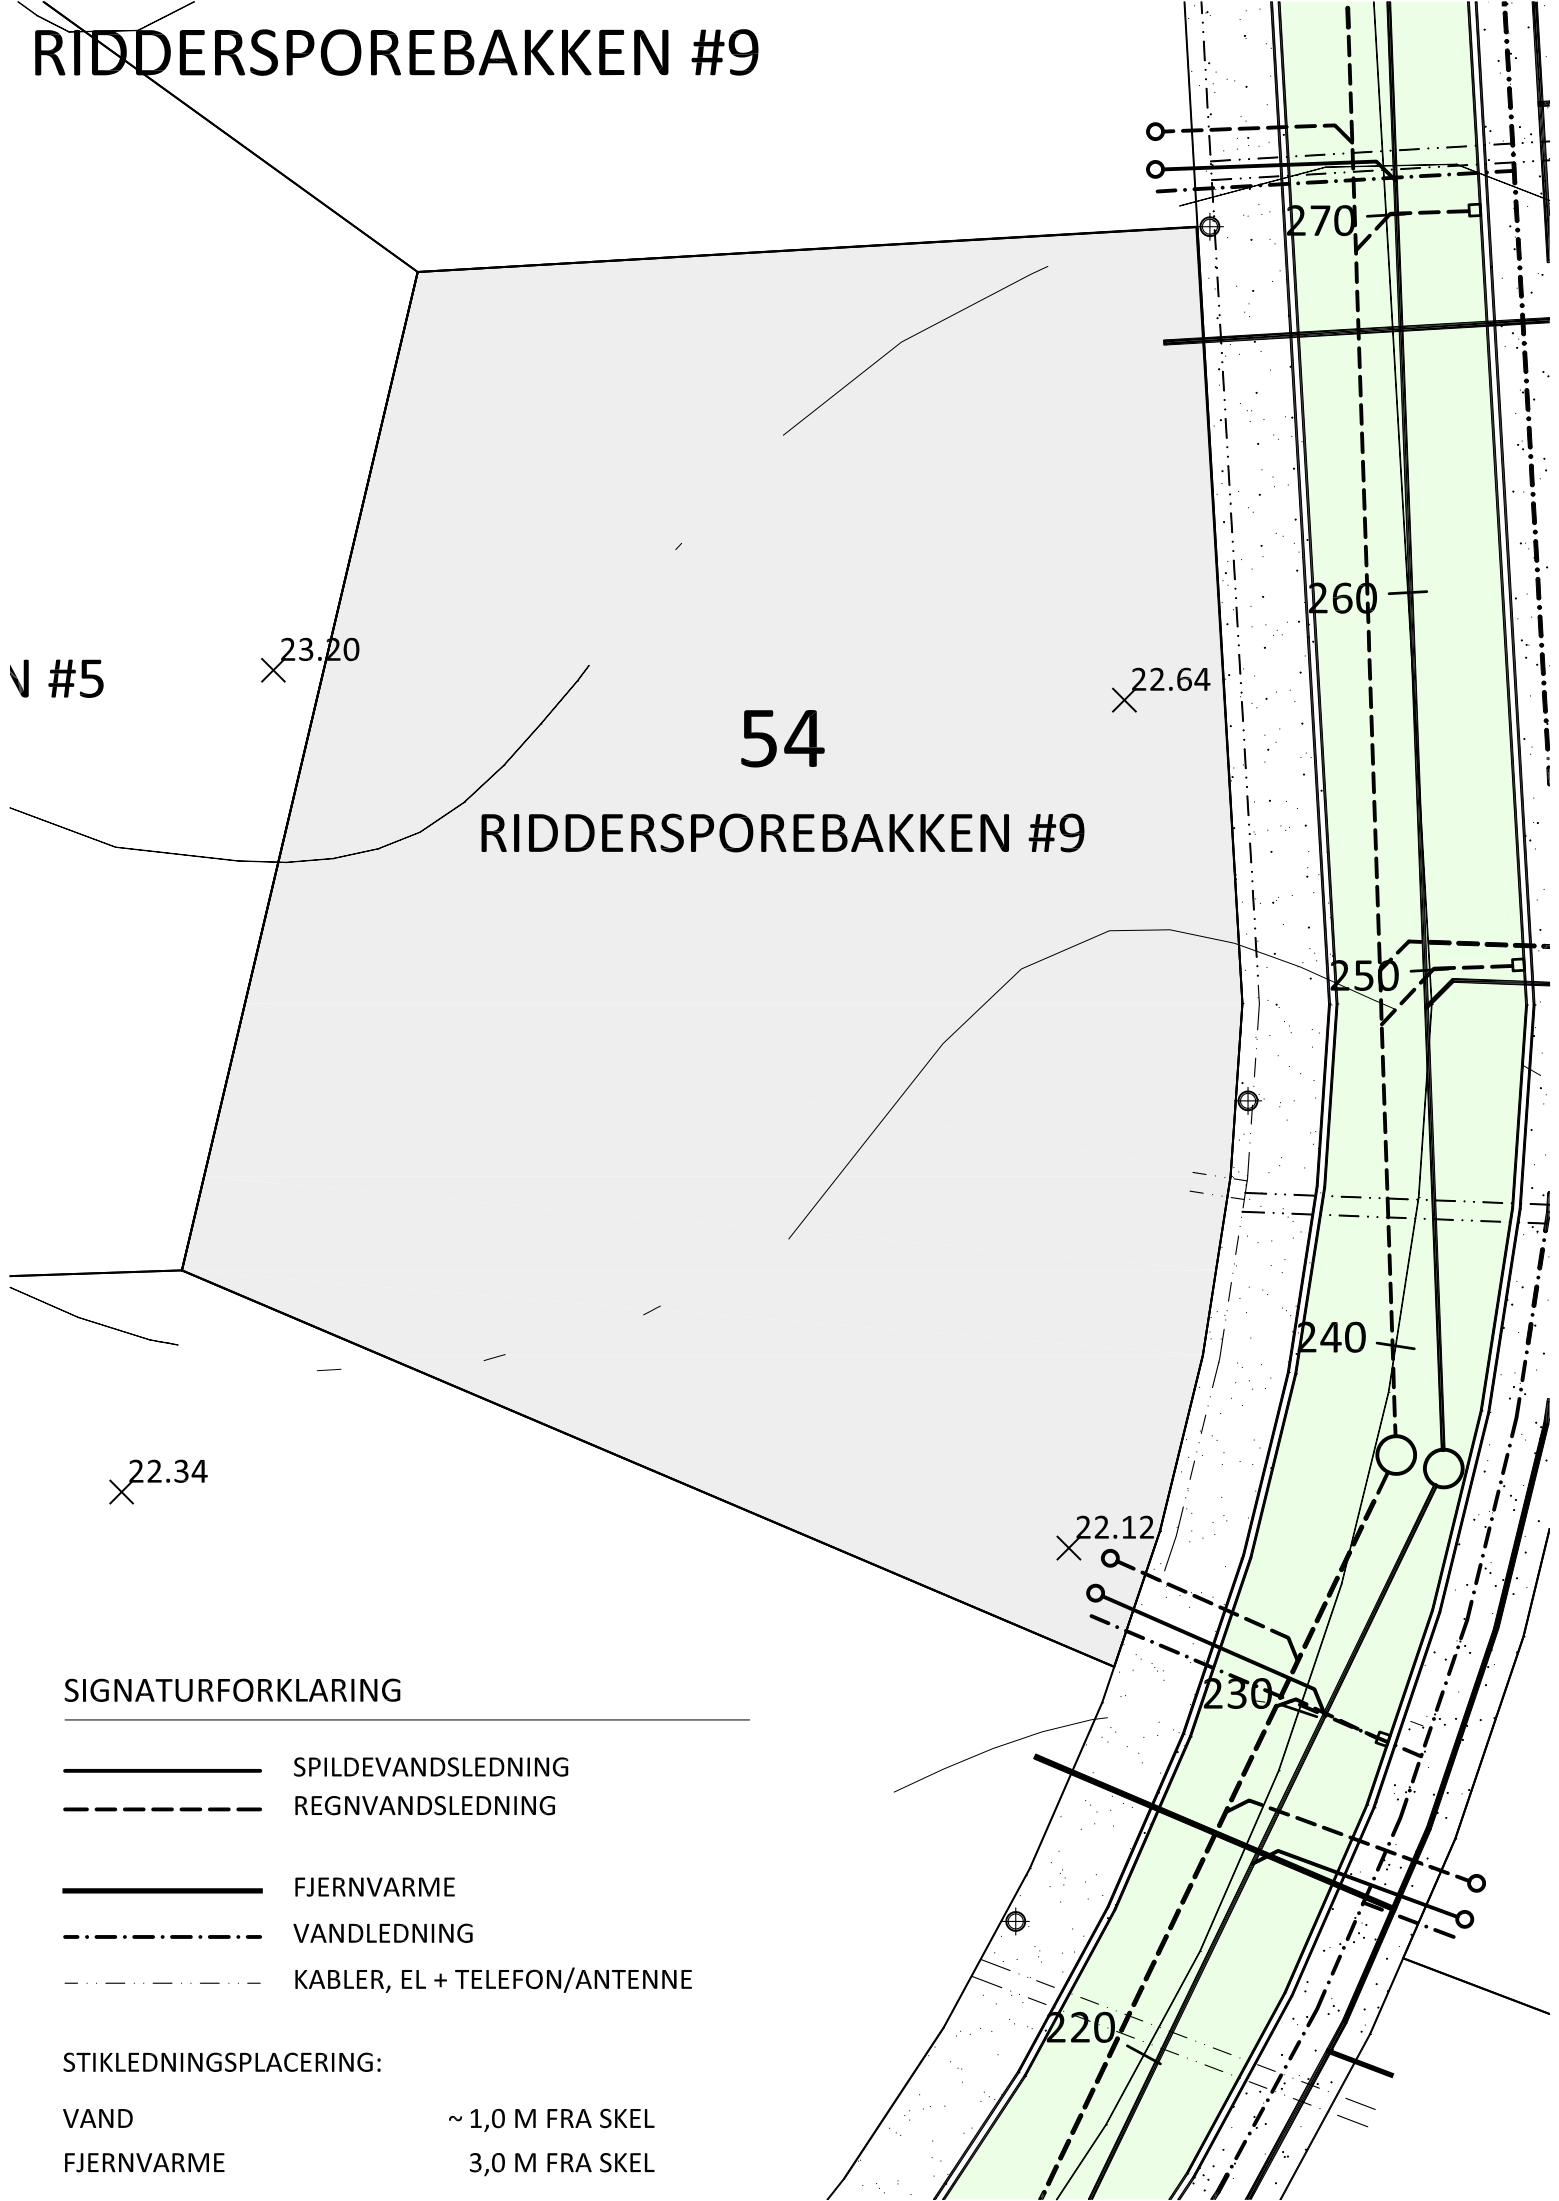

SIGNATURFORKLARING

- SOLID LINE: SPILDEVANDSLEDNING
- DASHED LINE: REGNVANDSLEDNING
- THICK SOLID LINE: FJERNVARME
- DOTTED LINE: VANDLEDNING
- DASH-DOT LINE: KABLER, EL + TELEFON/ANTENNE

STIKLEDNINGSPLACERING:

- VAND: ~ 1,0 M FRA SKEL
- FJERNVARME: 3,0 M FRA SKEL