


RIDDERSPOREBAKKEN #10

3,0
22,5
22,0
21,5

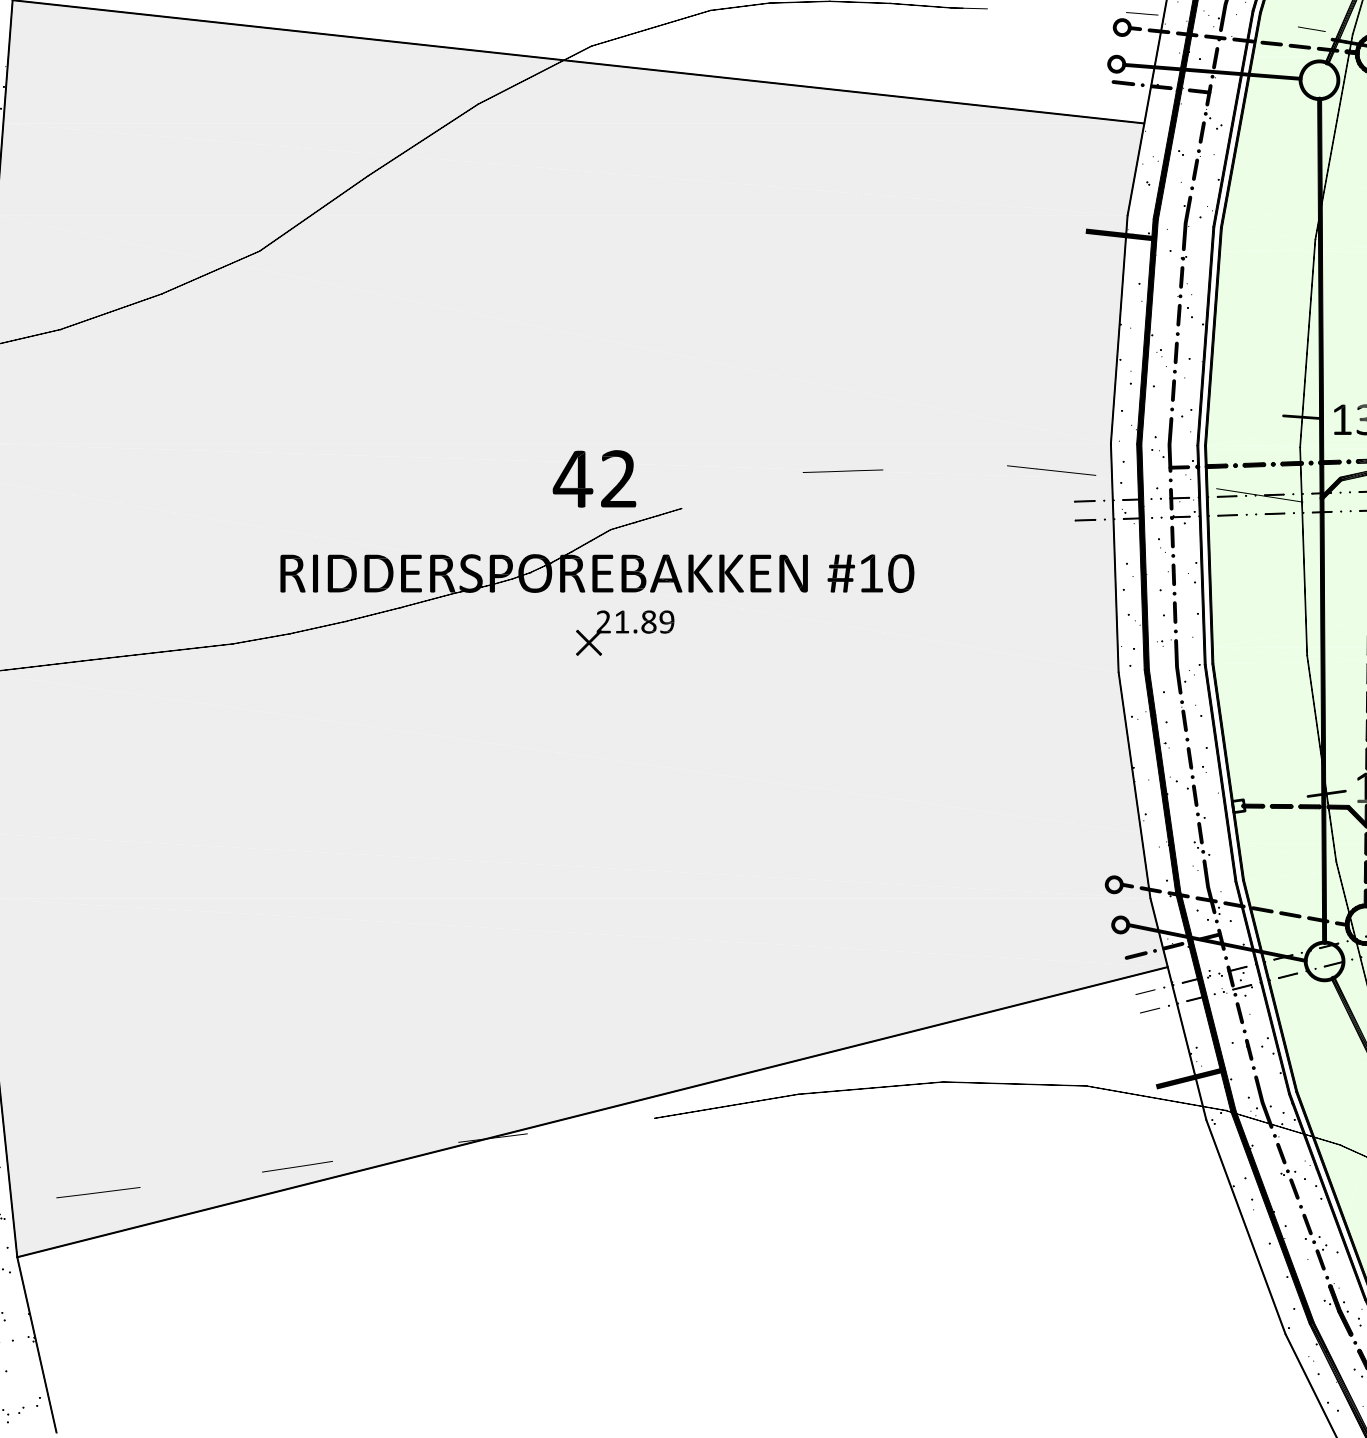

SIGNATURFORKLARING

-  SPILDEVANDSLEDNING
-  REGNVANDSLEDNING
-  FJERNVARME
-  VANDLEDNING
-  KABLER, EL + TELEFON/ANTENNE

STIKLEDNINGSPLACERING:

- VAND ~ 0,5 M FRA SKEL
- FJERNVARME 3,0 M FRA SKEL

43

SPOREBAKKEN #12

