


# RIDDERSPOREBAKKEN #14

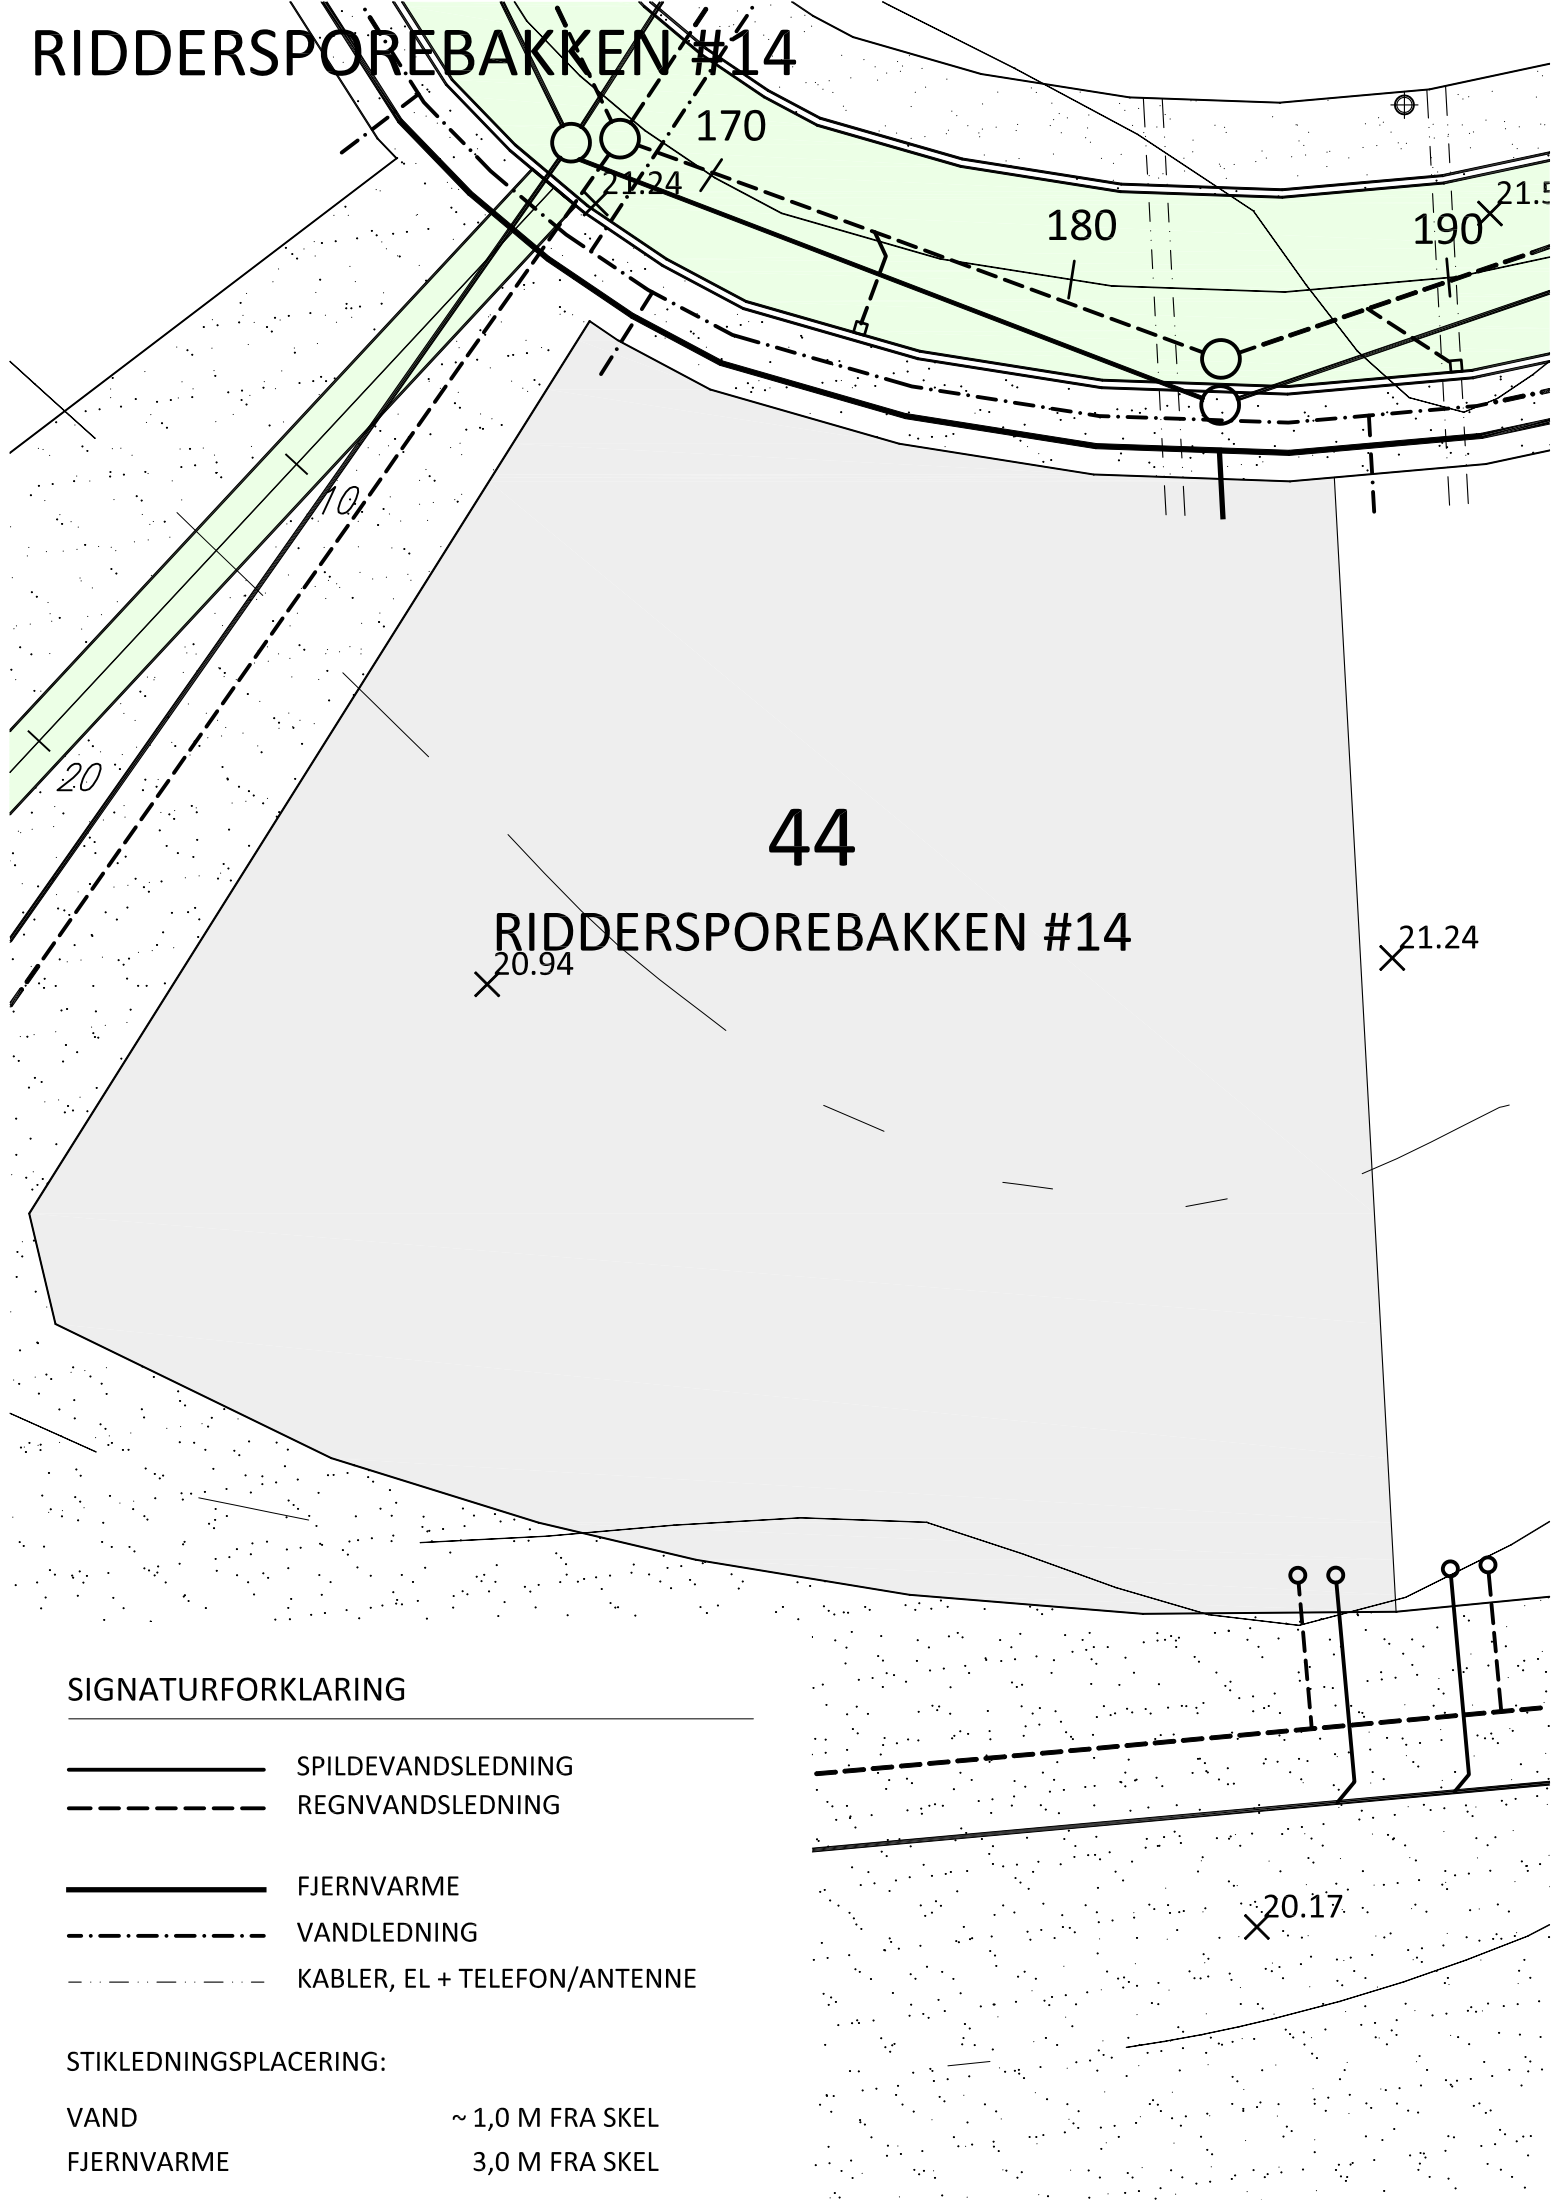

## SIGNATURFORKLARING

- SPILDEVANDSLEDNING
- - - REGNVANDSLEDNING
- FJERNVARME
- · - · - VANDLEDNING
- · · · · KABLER, EL + TELEFON/ANTENNE

## STIKLEDNINGSPLACERING:

- VAND ~ 1,0 M FRA SKEL
- FJERNVARME 3,0 M FRA SKEL