

RIDDERSPOREBAKKEN #16

21.37


RIDDER

45

RIDDERSPOREBAKKEN #16

21.24

20.93

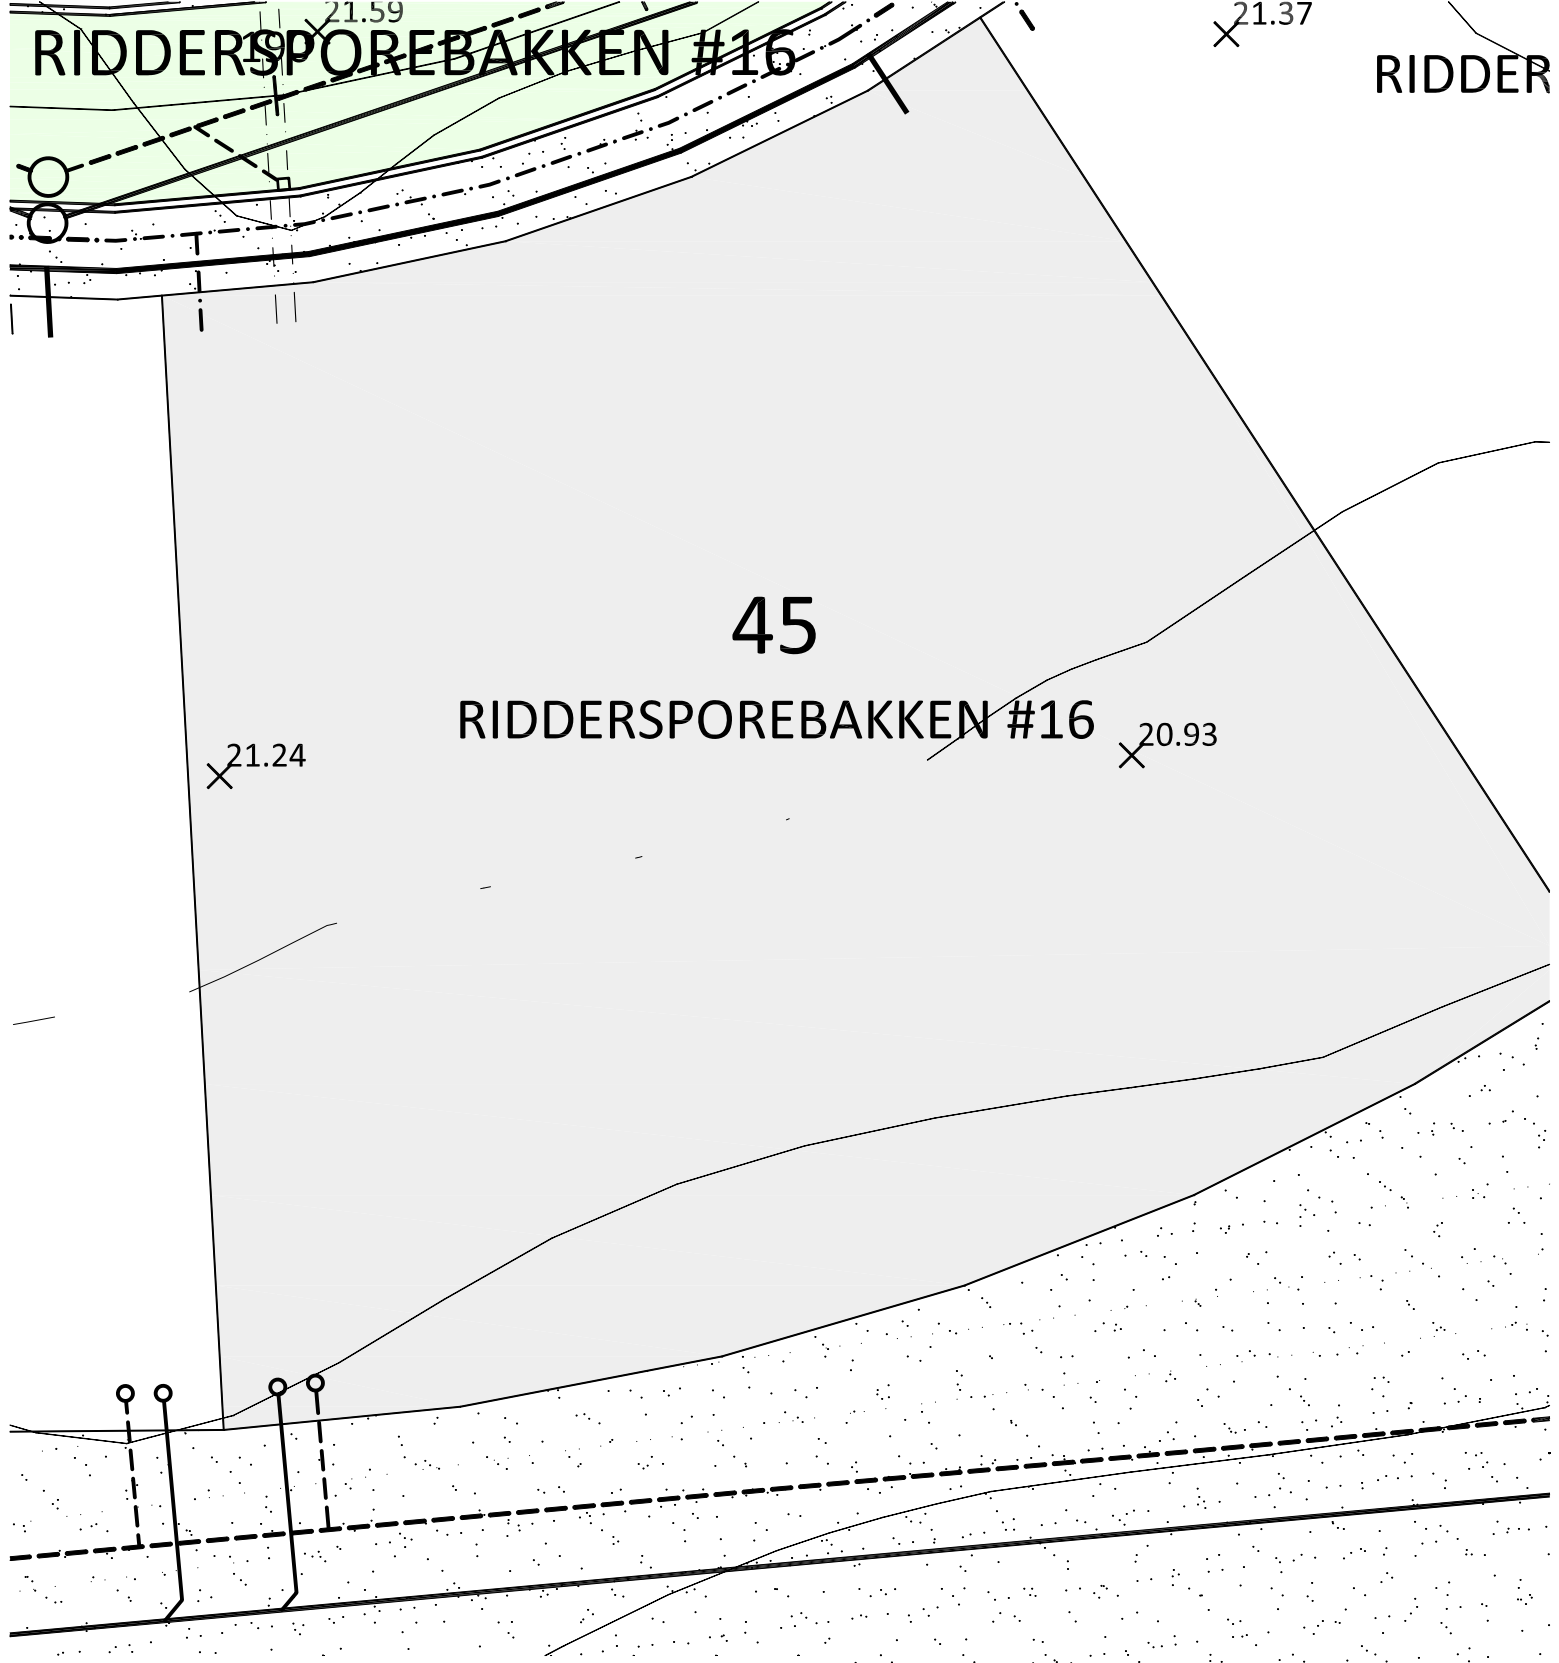

SIGNATURFORKLARING

- SPILDEVANDSLEDNING
- - - - - REGNVANDSLEDNING
- FJERNVARME
- · - · - · - VANDLEDNING
- · - - - - KABLER, EL + TELEFON/ANTENNE

STIKLEDNINGSPLACERING:

- VAND ~ 1,0 M FRA SKEL
- FJERNVARME 3,0 M FRA SKEL

19.64