


RIDDERSPOREBAKKEN #22

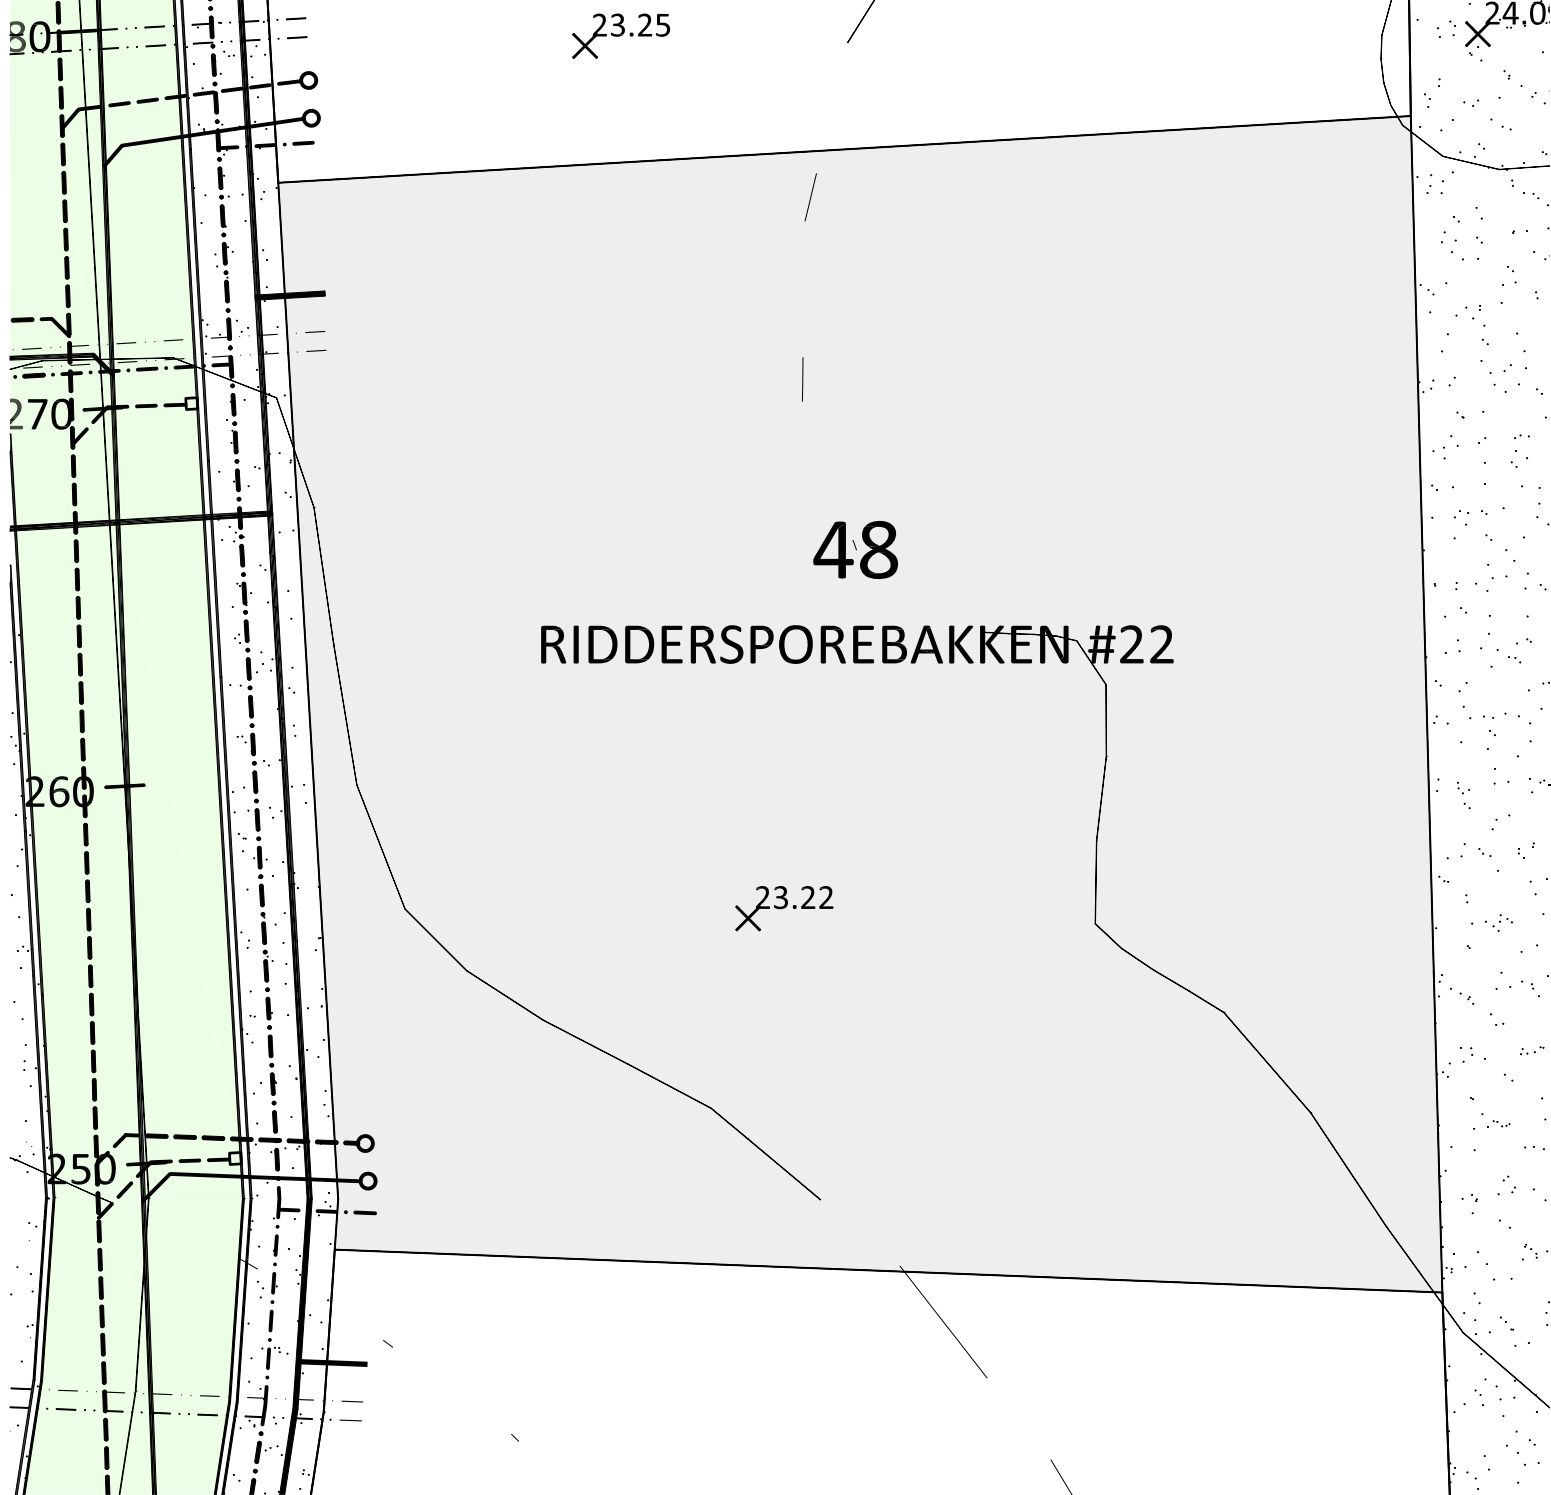

SIGNATURFORKLARING

-  SPILDEVANDSLEDNING
-  REGNVANDSLEDNING
-  FJERNVARME
-  VANDLEDNING
-  KABLER, EL + TELEFON/ANTENNE

STIKLEDNINGSPLACERING:

- VAND ~ 1,0 M FRA SKEL
- FJERNVARME 3,0 M FRA SKEL

17

RIBAKKEN #20