





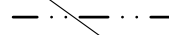

# NELLIKEBAKKEN #5

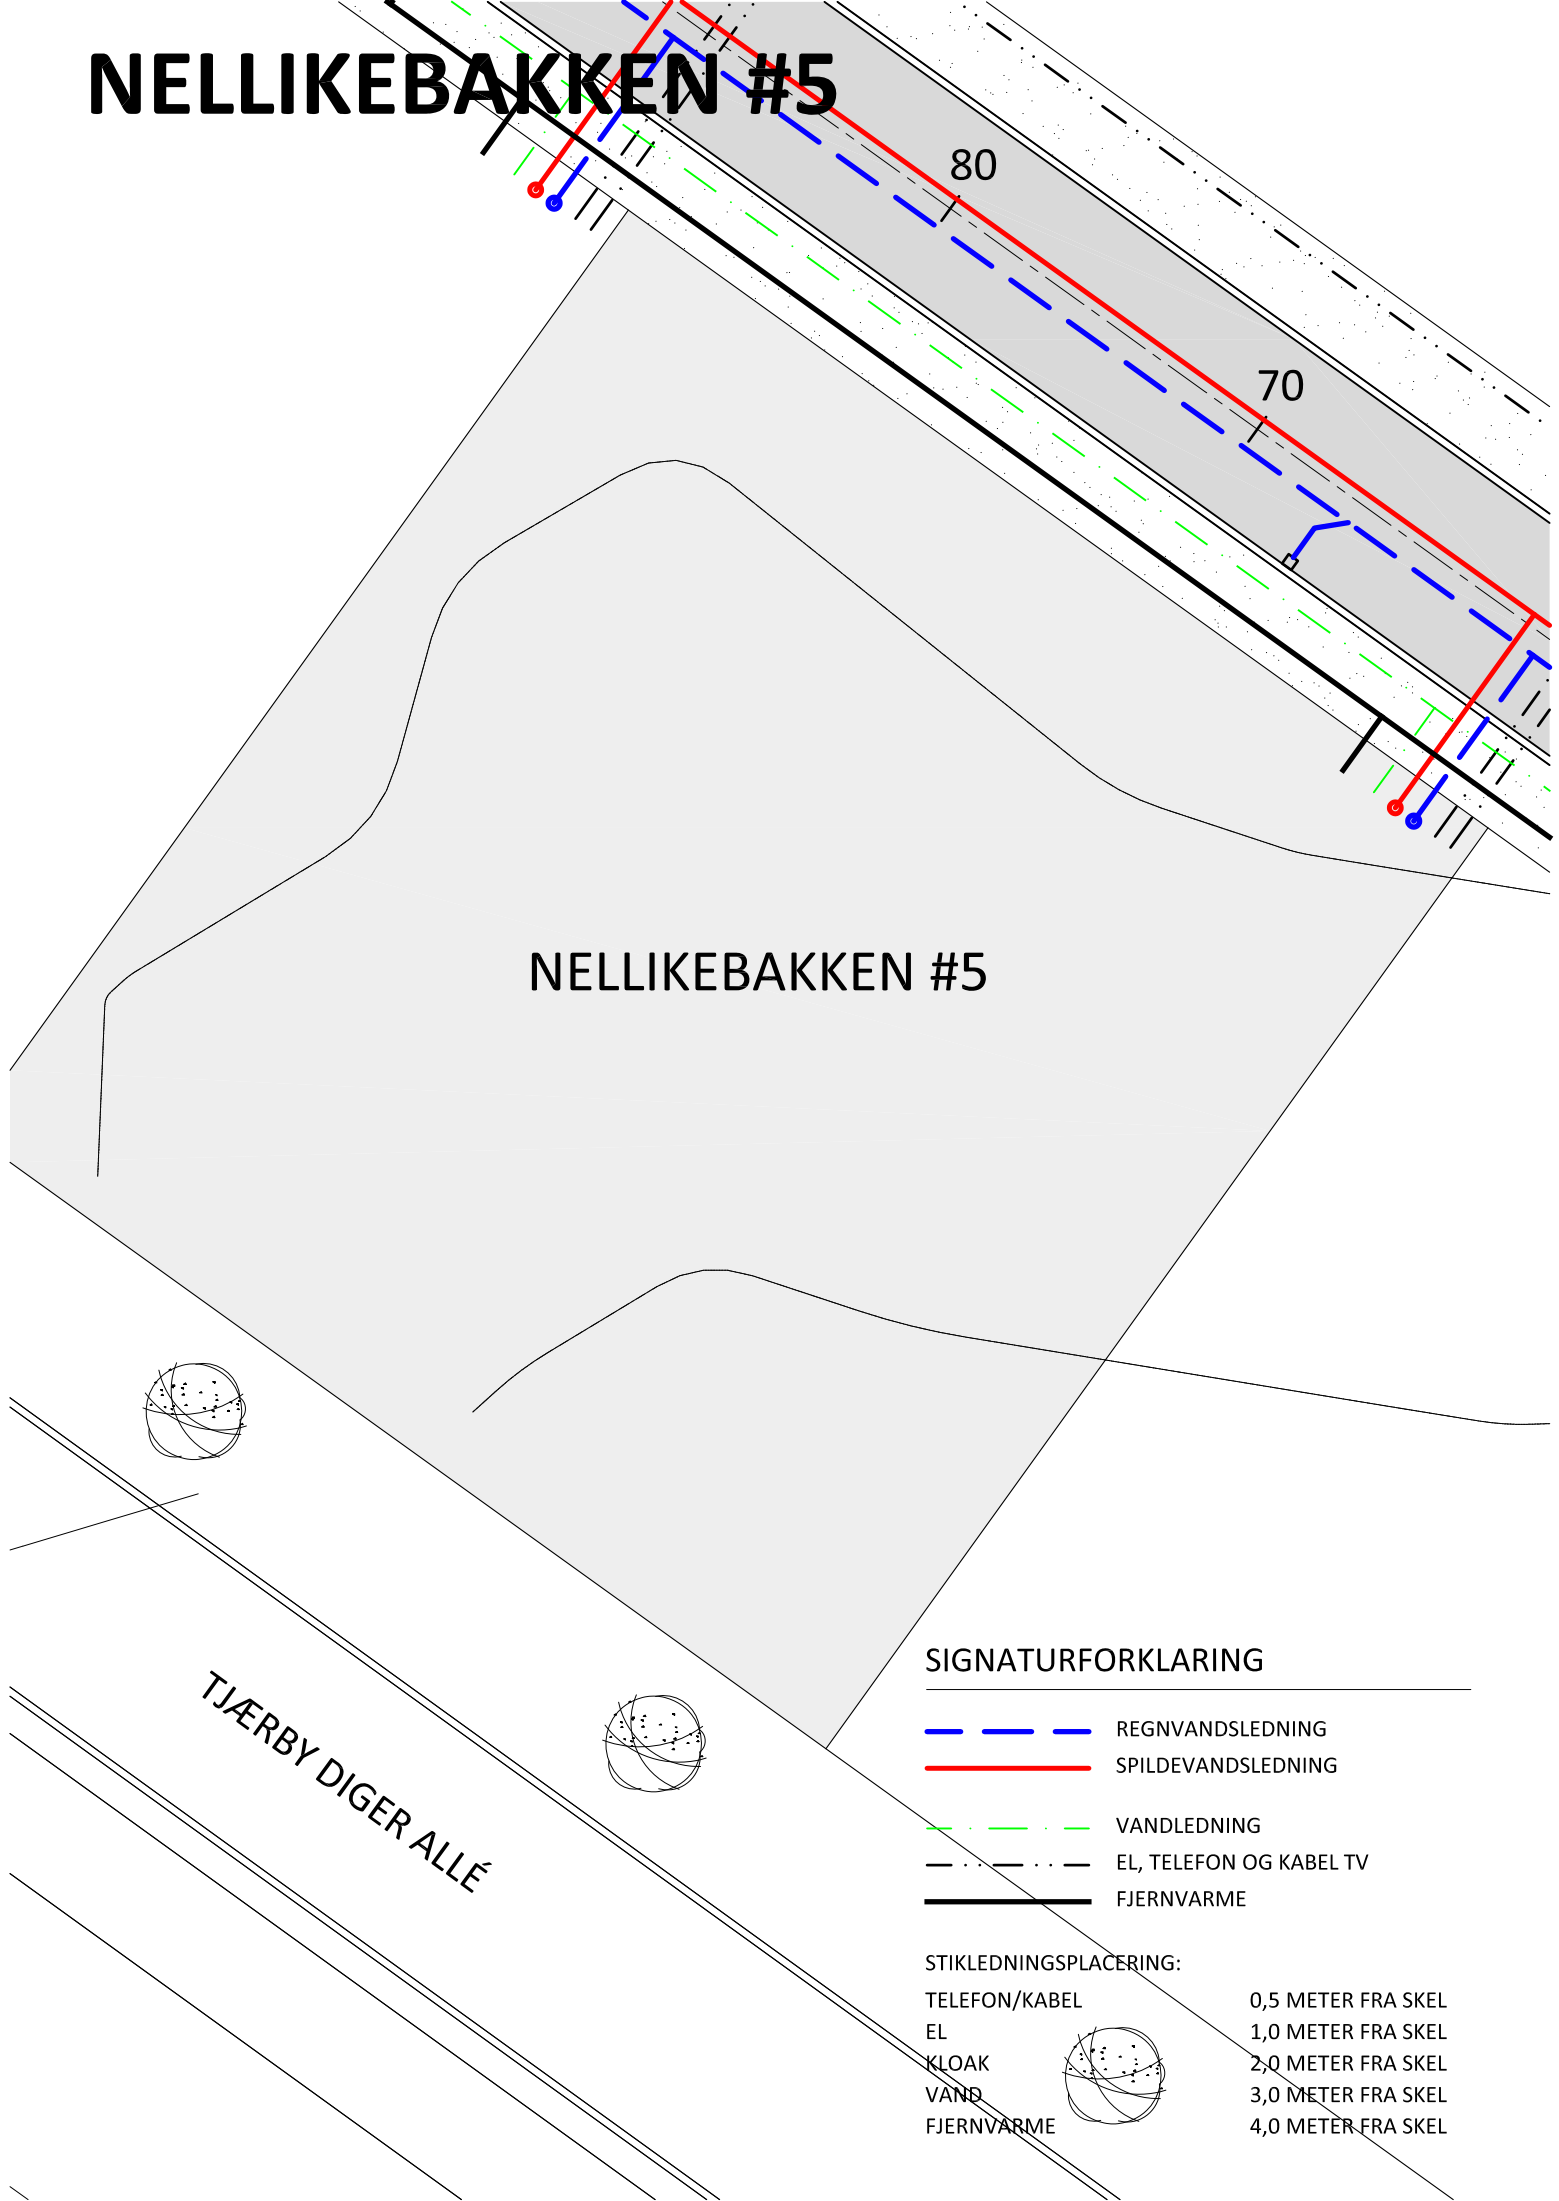

NELLIKEBAKKEN #5

TJÆRBY DIGER ALLÉ

## SIGNATURFORKLARING

-  REGNVANDSLEDNING
-  SPILDEVANDSLEDNING
-  VANDLEDNING
-  EL, TELEFON OG KABEL TV
-  FJERNVARME

## STIKLEDNINGSPLACERING:

- |               |                    |
|---------------|--------------------|
| TELEFON/KABEL | 0,5 METER FRA SKEL |
| EL            | 1,0 METER FRA SKEL |
| KLOAK         | 2,0 METER FRA SKEL |
| VAND          | 3,0 METER FRA SKEL |
| FJERNVARME    | 4,0 METER FRA SKEL |

